


計画平面図 (1/2)

S=1:500

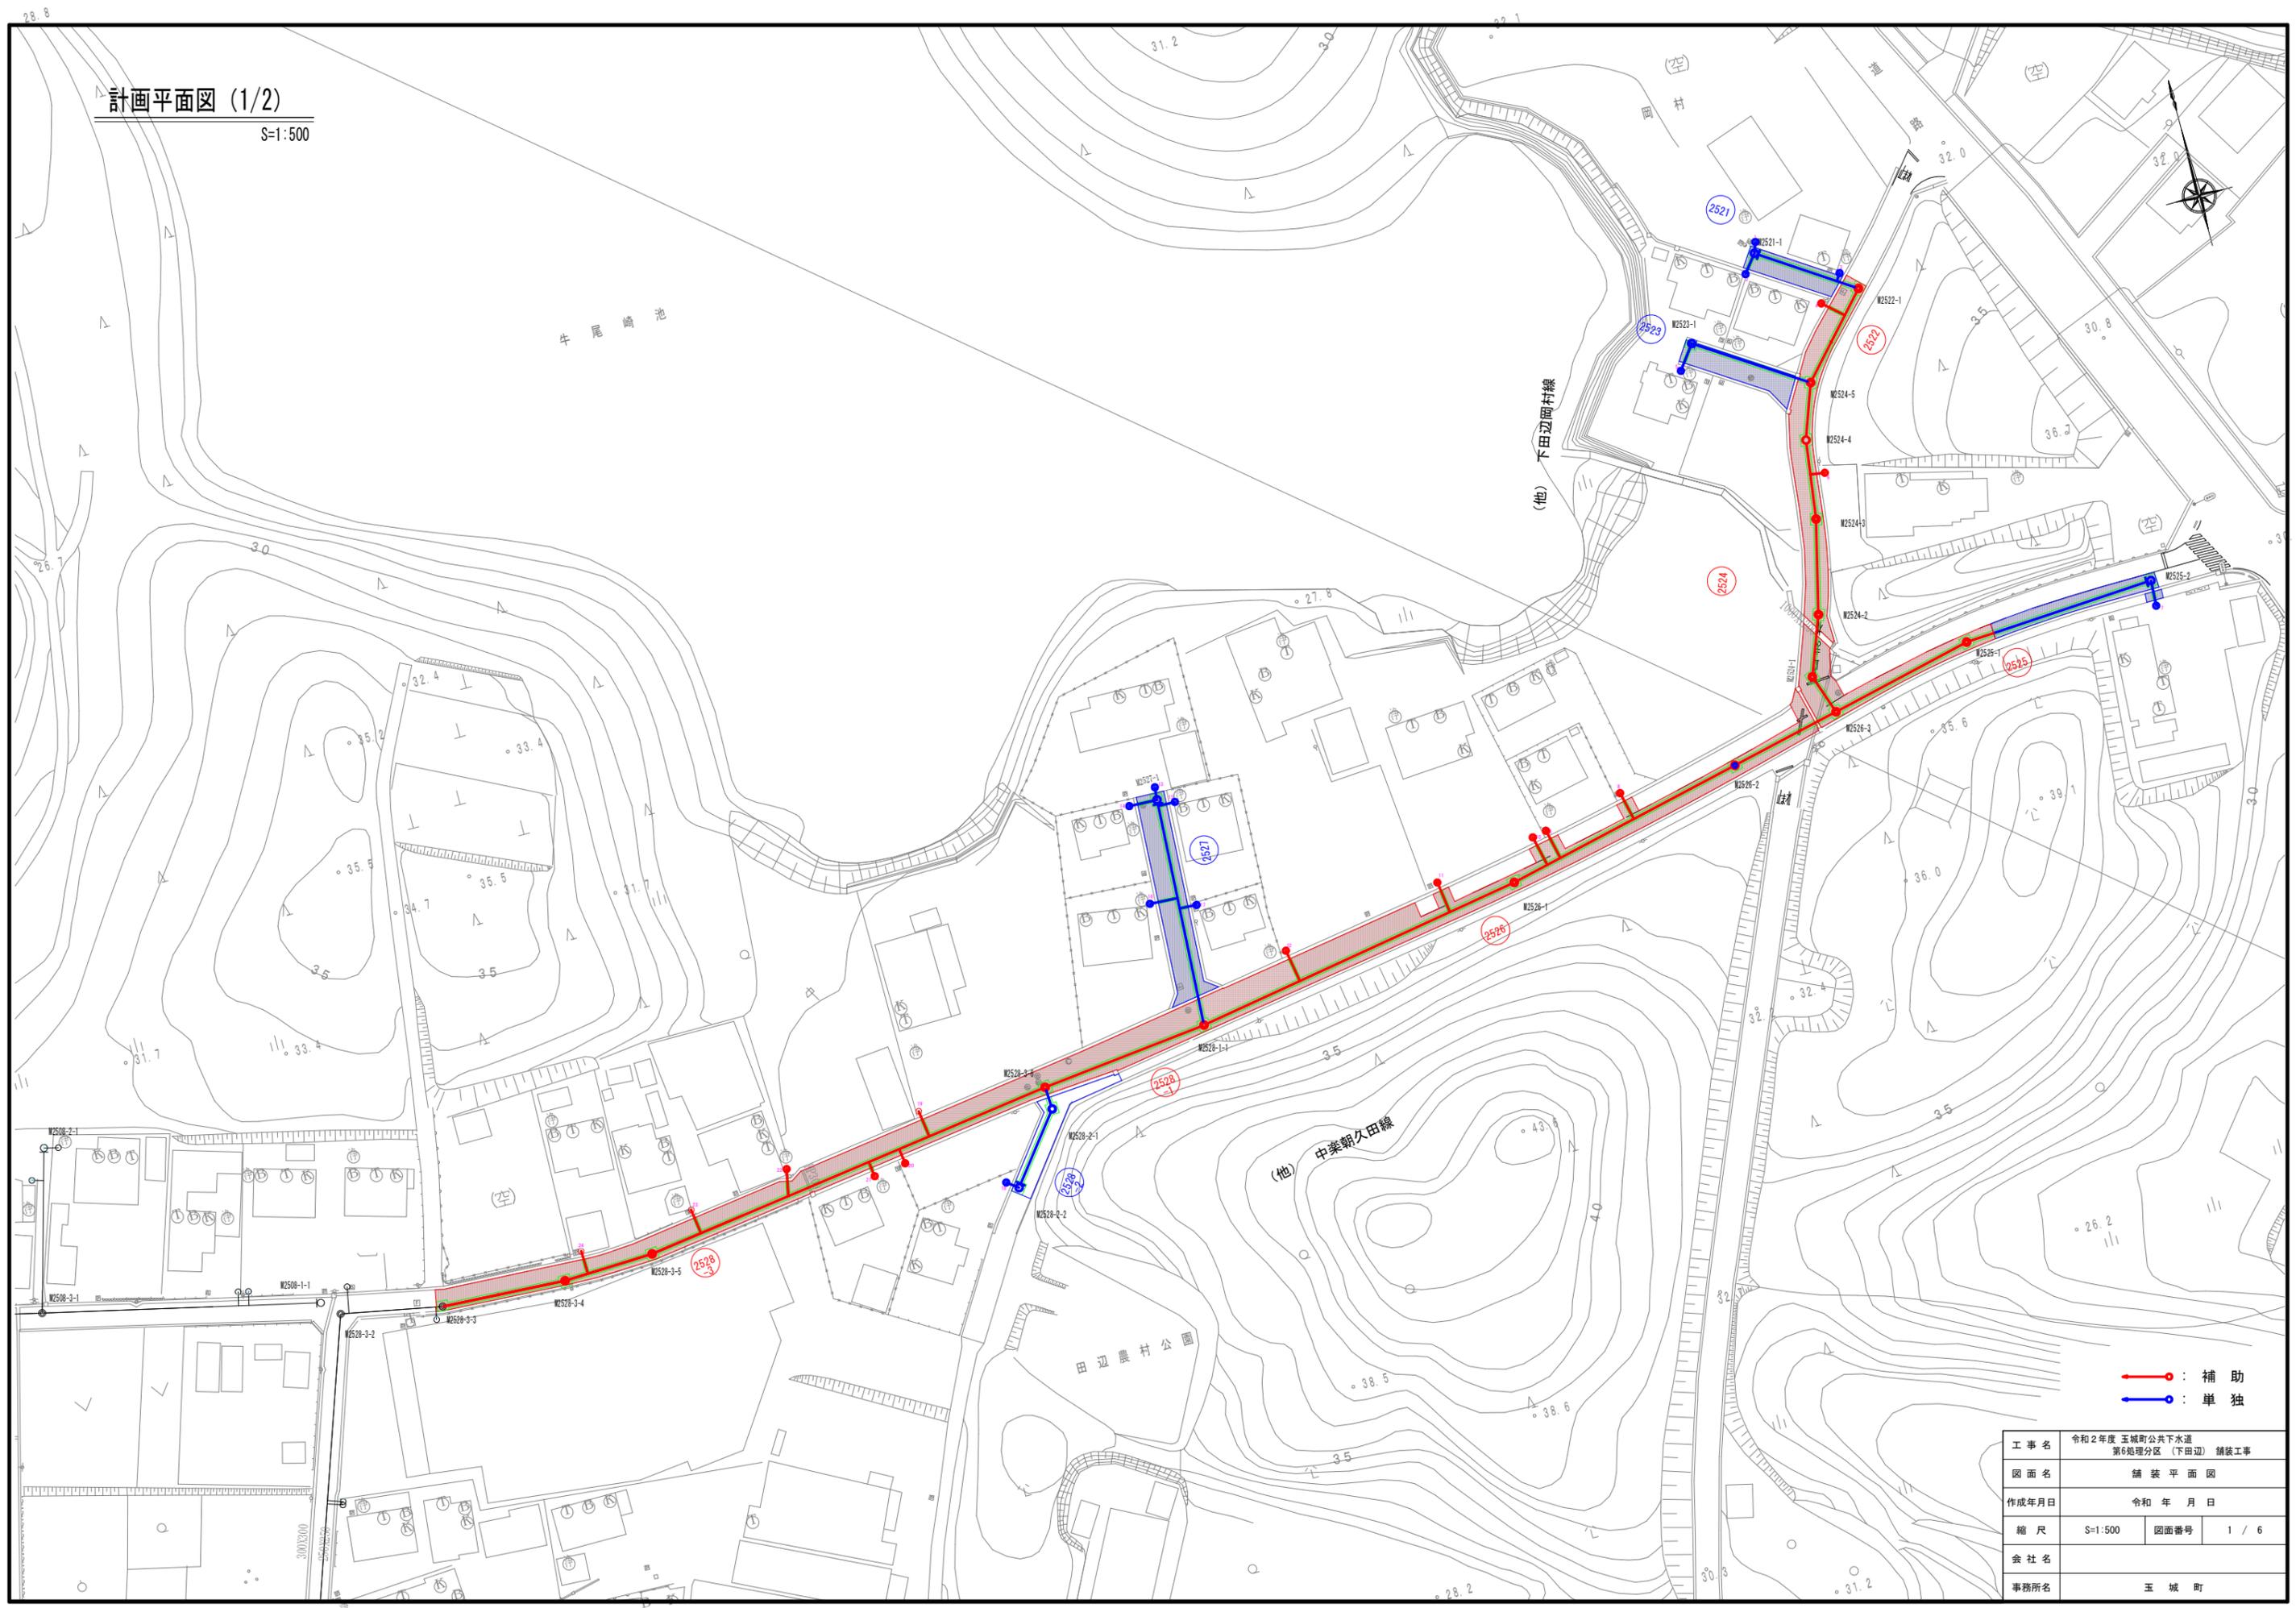


● 補助
● 単独

工事名	令和2年度 玉城町公共下水道 第6処理分区 (下田辺) 舗装工事		
図面名	舗装平面図		
作成年月日	令和 年 月 日		
縮尺	S=1:500	図面番号	1 / 6
会社名			
事務所名	玉城町		


計画平面図 (2/2)

S=1:500

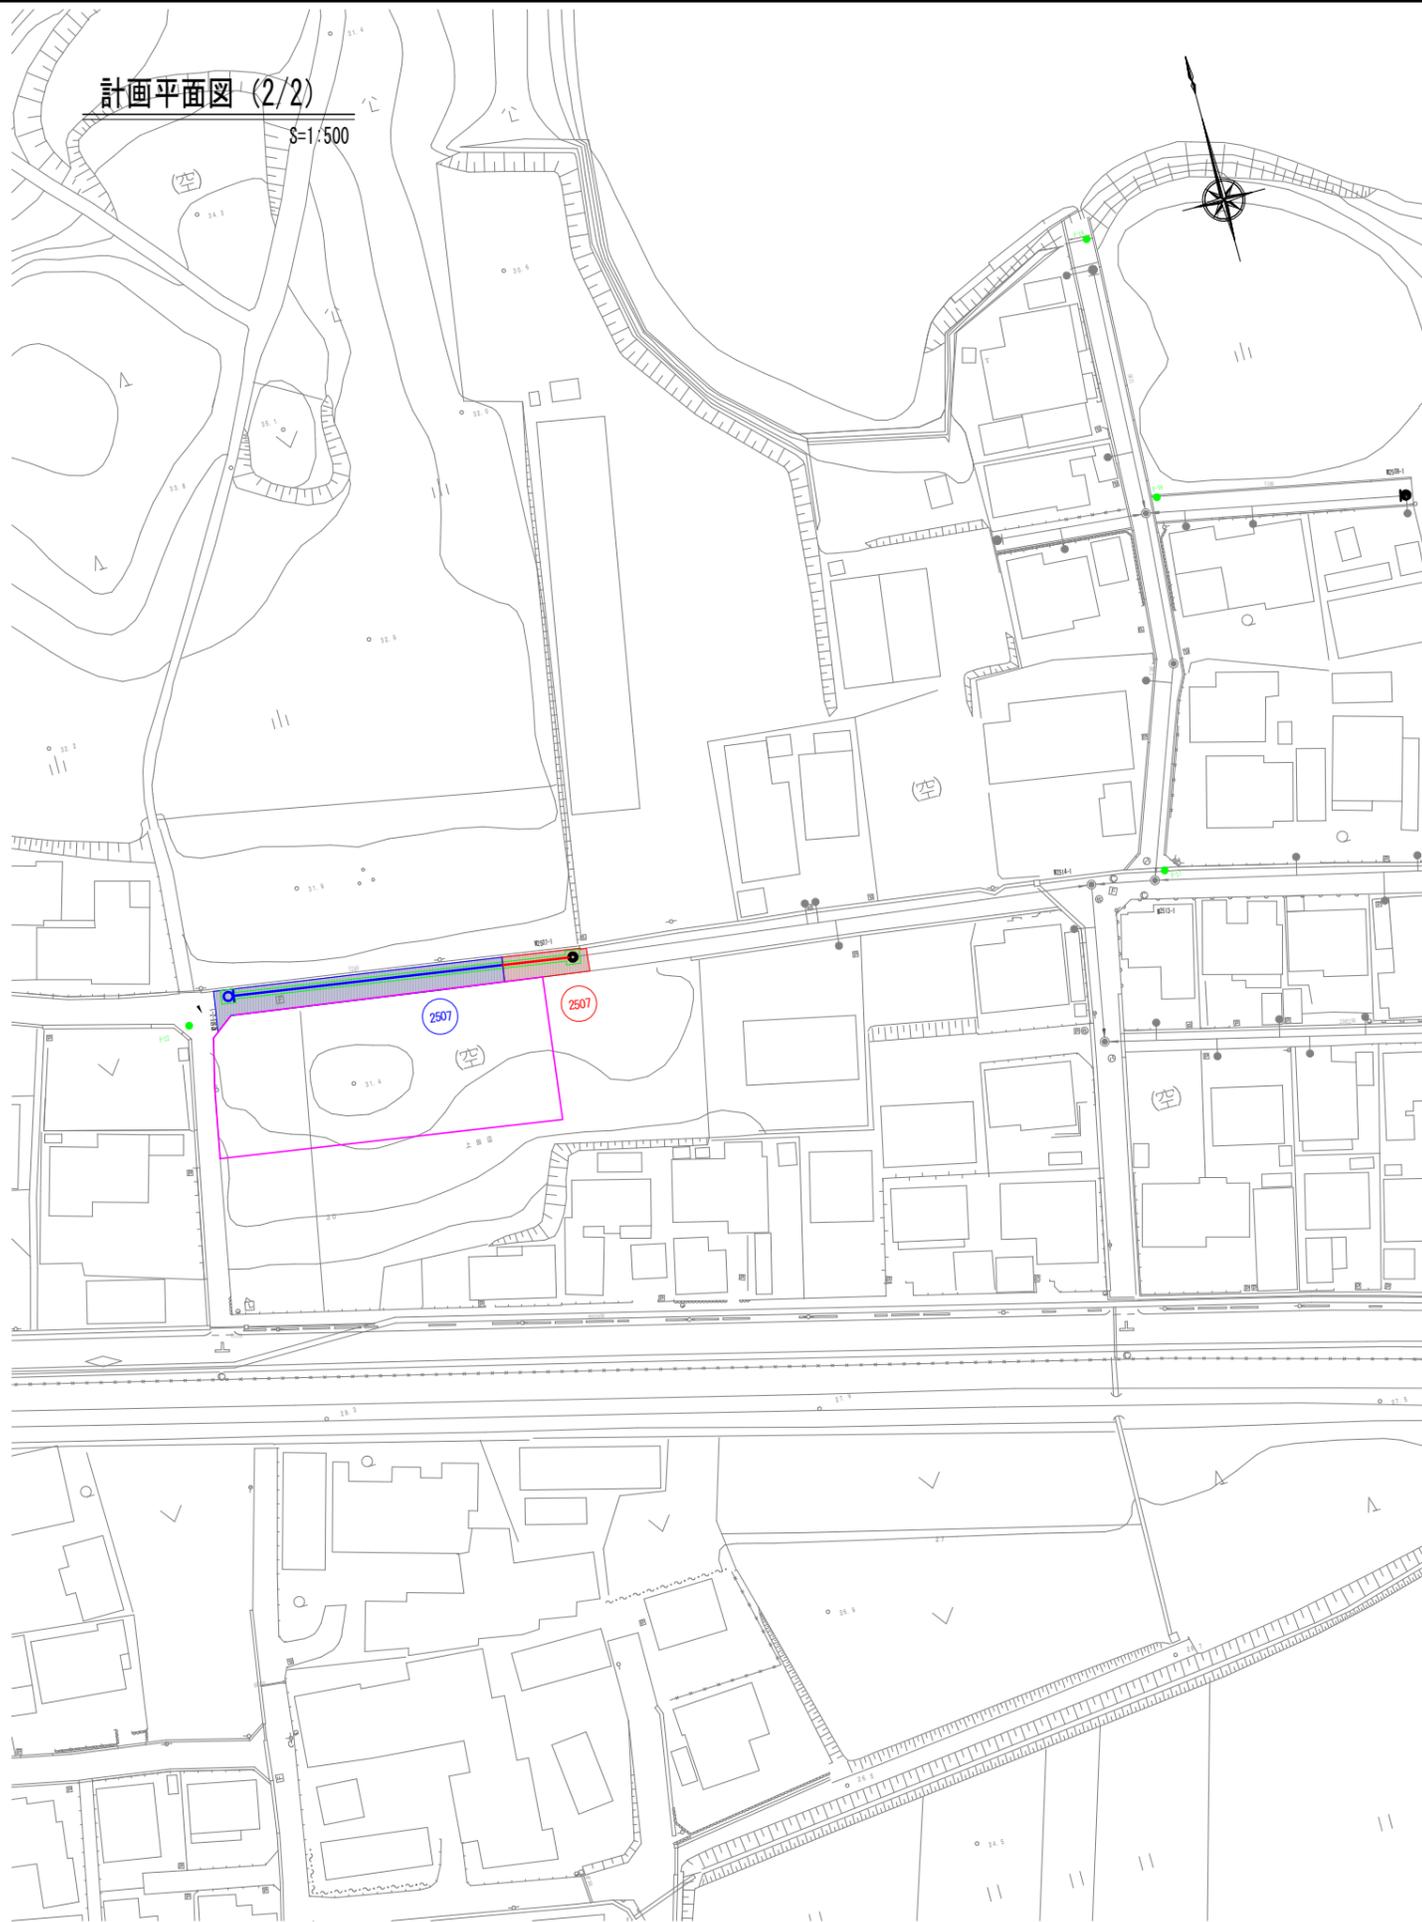

舗装展開図

S=1:500

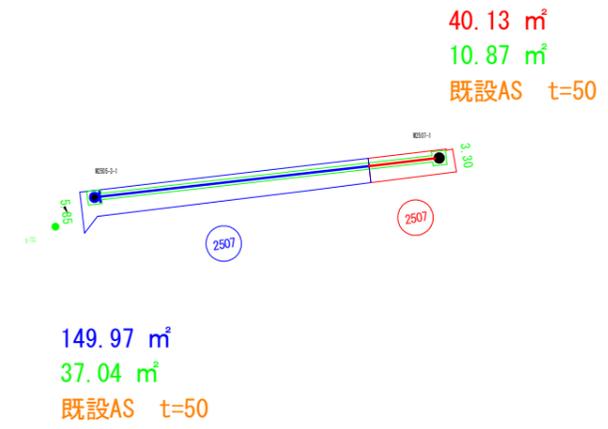


● : 補助
 ● : 単独

工事名	令和2年度 玉城町公共下水道 第6処理分区 (下田辺) 舗装工事		
図面名	舗装平面図、舗装展開図		
作成年月日	令和 年 月 日		
縮尺	S=1:500	図面番号	2 / 6
会社名			
事務所名	玉城町		


舗装展開図

S=1:500

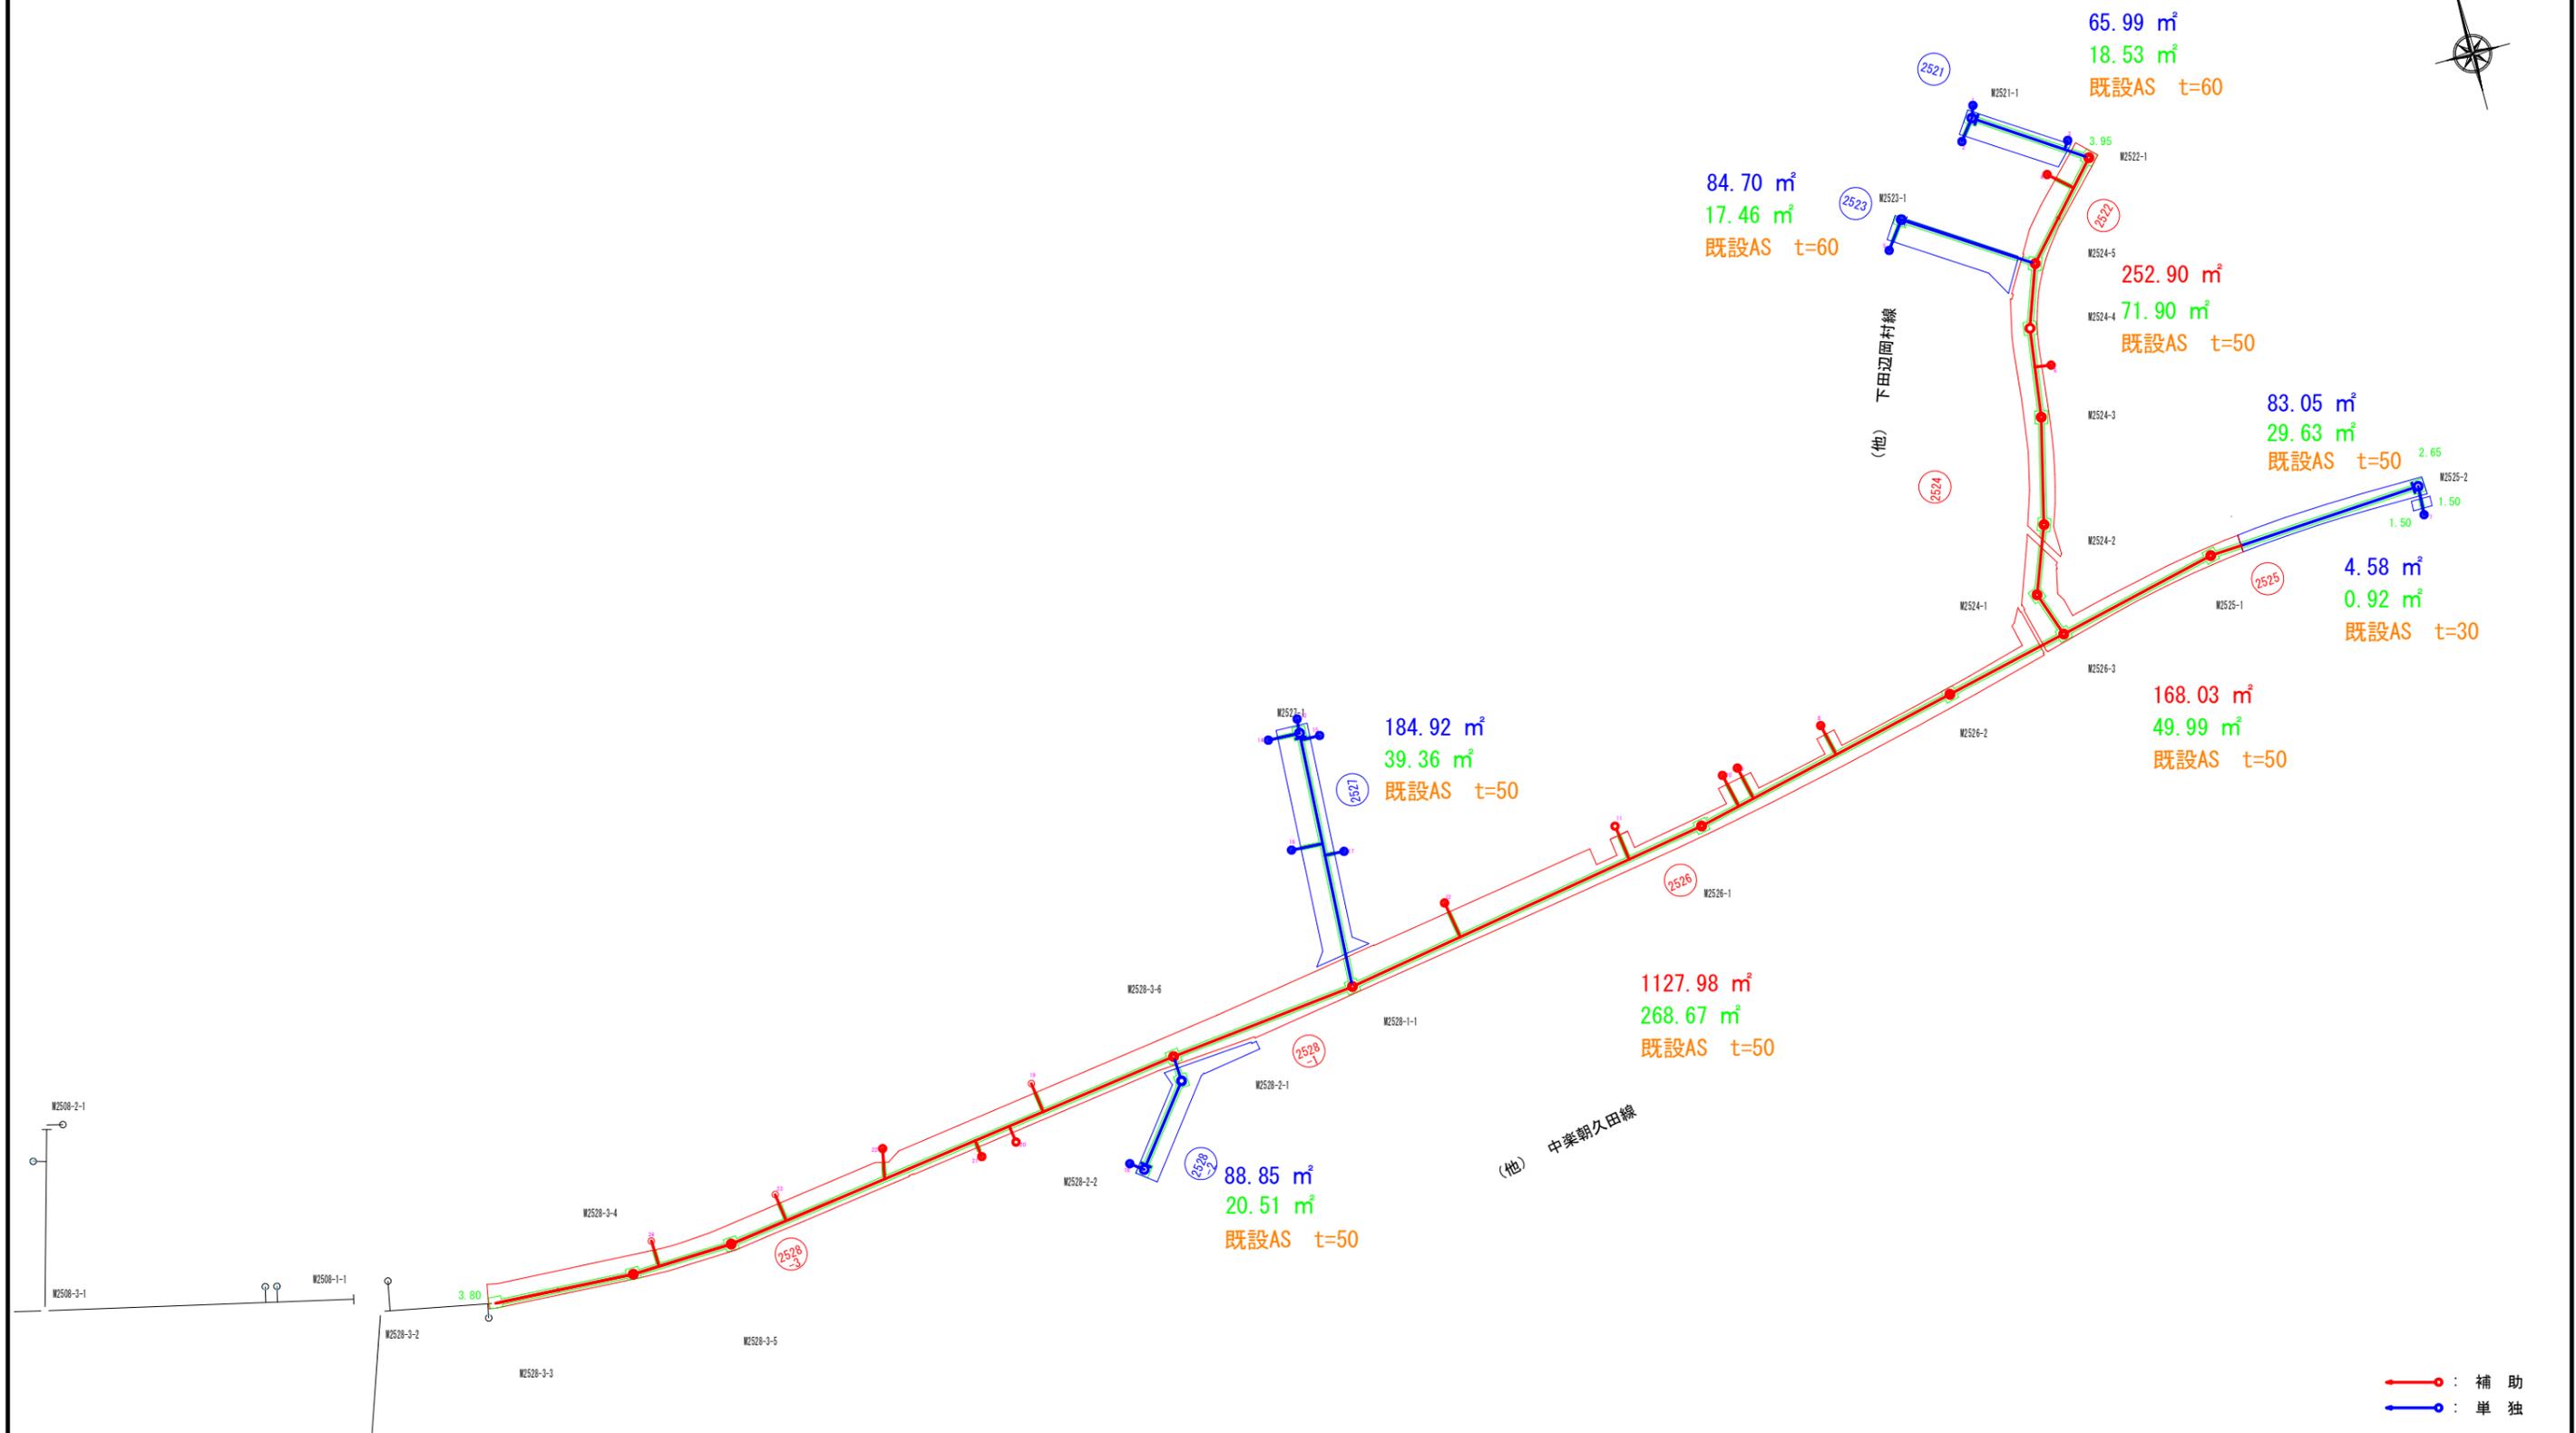

● : 補助
● : 単独

工事名	令和2年度 玉城町公共下水道 第6処理分区 (下田辺) 舗装工事		
図面名	舗装展開図		
作成年月日	令和 年 月 日		
縮尺	S=1:500	図面番号	3 / 6
会社名			
事務所名	玉城町		

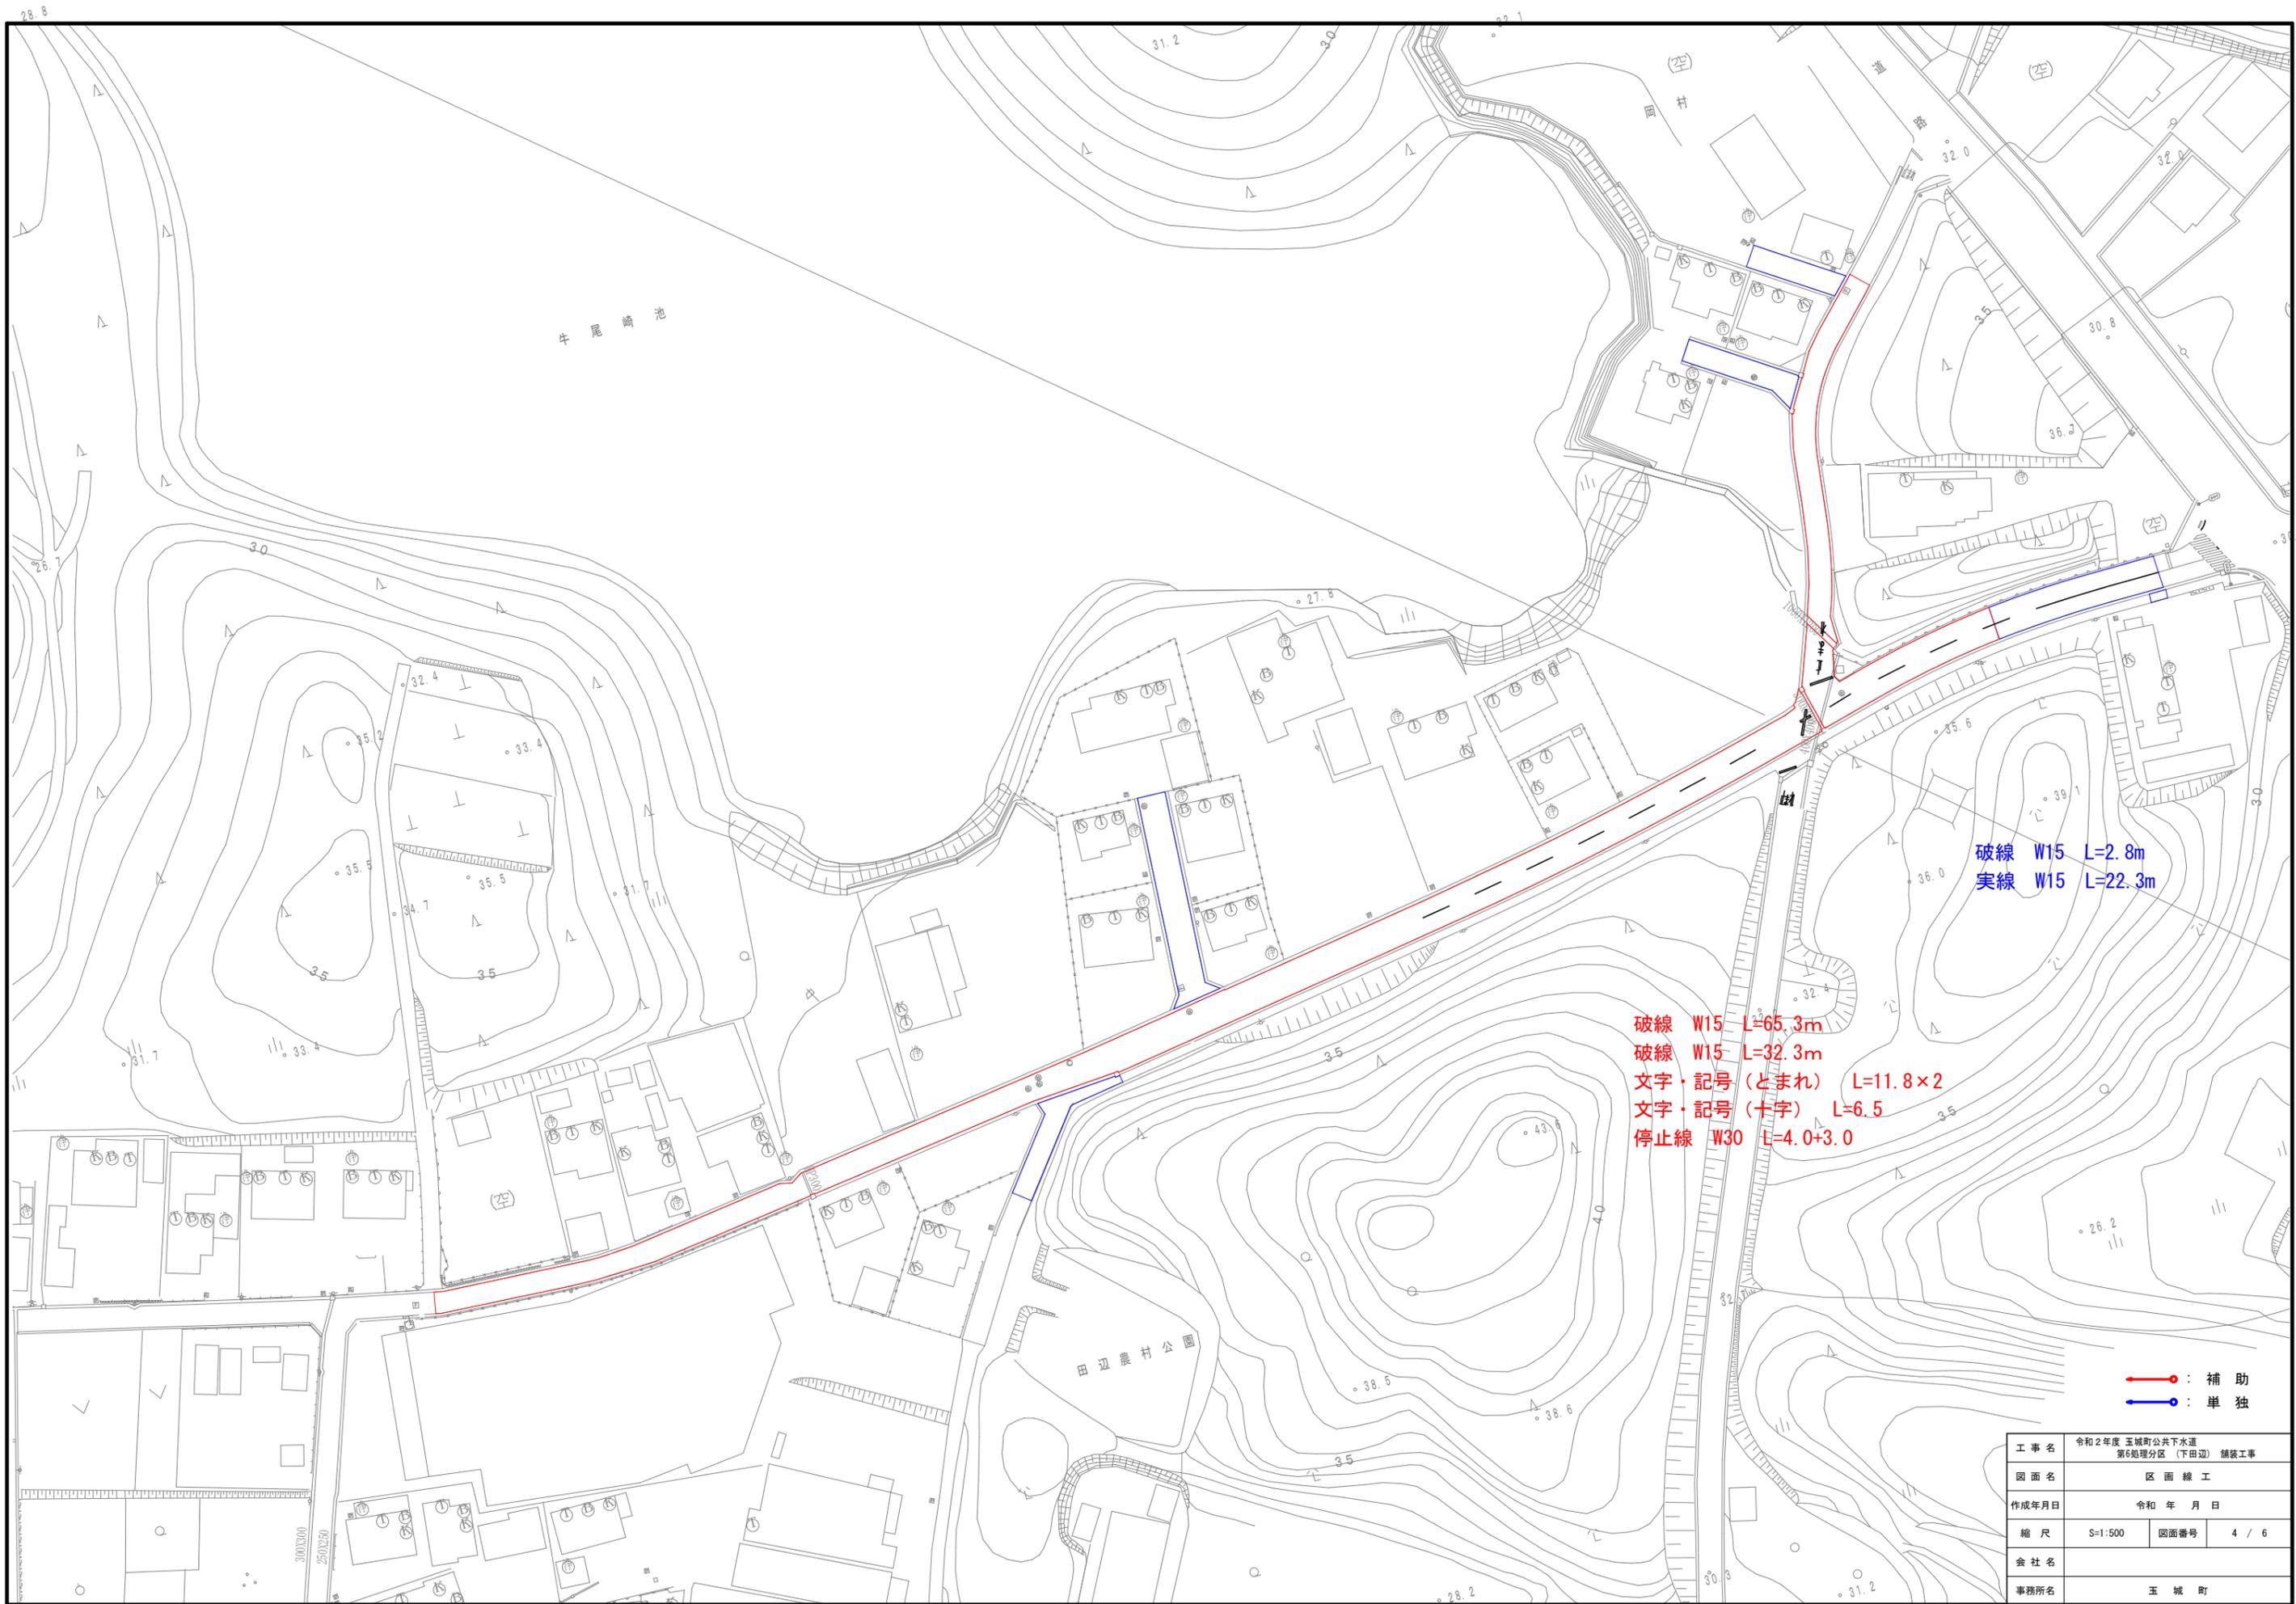

破線 W15 L=2.8m
 実線 W15 L=22.3m

破線 W15 L=65.3m
 破線 W15 L=32.3m
 文字・記号(とまれ) L=11.8×2
 文字・記号(十字) L=6.5
 停止線 W30 L=4.0+3.0


● : 補助
 ● : 単独

工事名	令和2年度 玉城町公共下水道 第6処理分区(下田辺) 舗装工事		
図面名	区画線工		
作成年月日	令和 年 月 日		
縮尺	S=1:500	図面番号	4 / 6
会社名			
事務所名	玉城町		


土工標準図(1/2)

S=1:20


県道(N5交通)

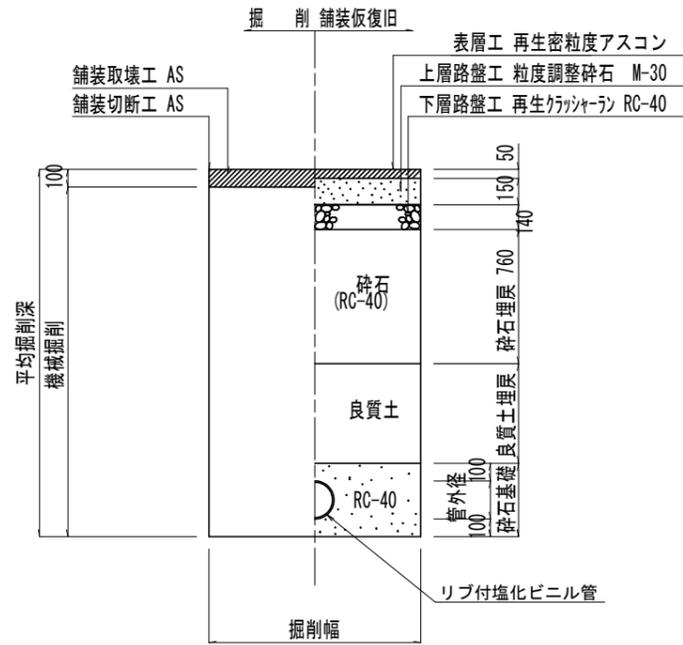


県道(N4交通)

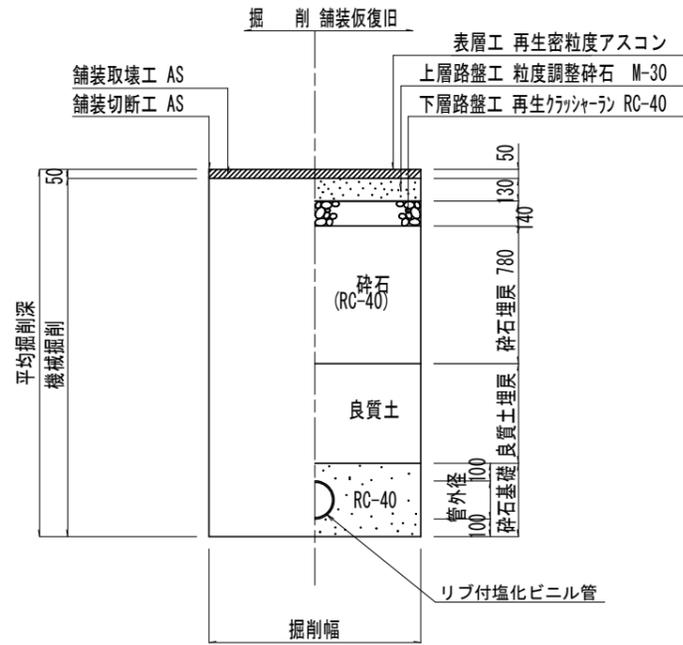


一、二級町道

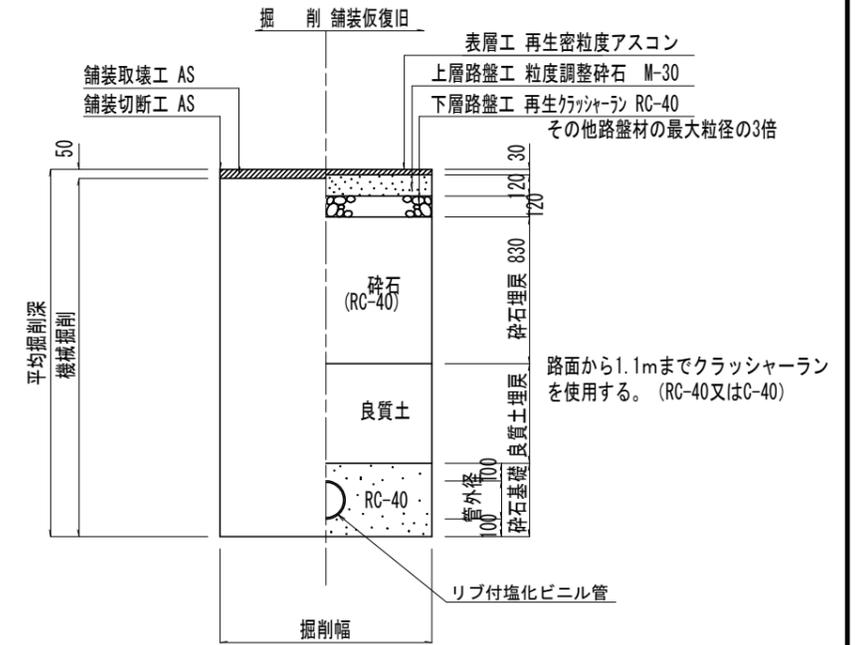


県道(N5交通)

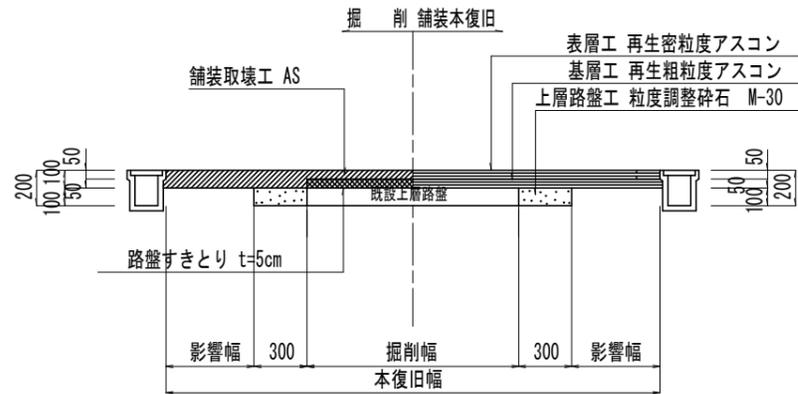

県道(N4交通)

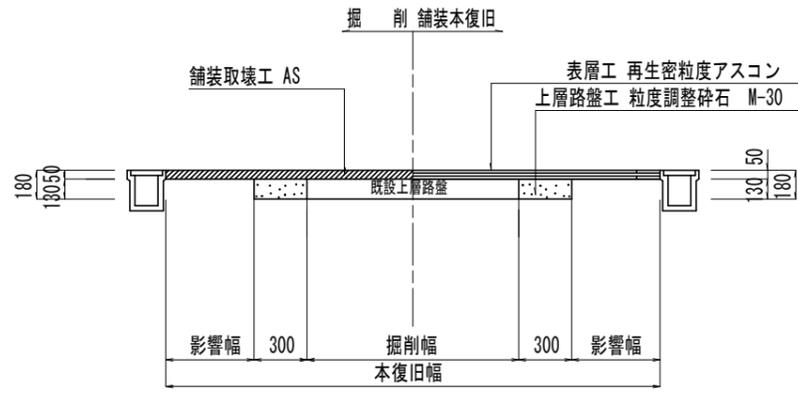

一、二級町道

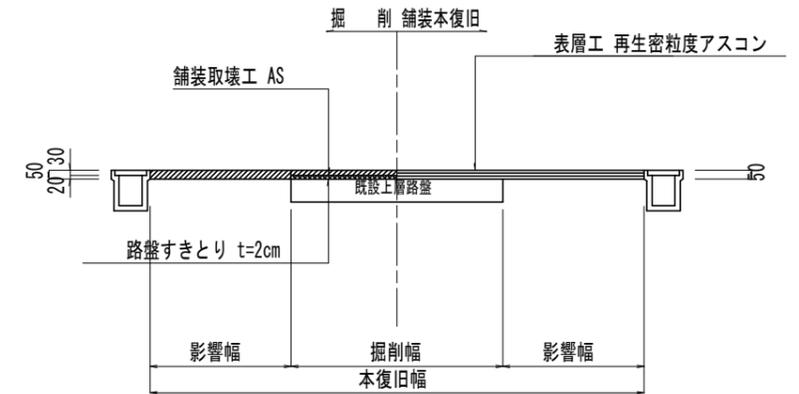


舗装取壊は、原則としてカッターにより施工すること。
 なお、アスファルト・セメントコンクリート舗装の切断時に発生する排水（泥水）を河川や側溝に排水することなく排水吸引機能を有する切断機械等により回収するものとする。
 また、回収水等は、産業廃棄物として取り扱うものとし、適正に処理すること。

工事名	令和2年度 玉城町公共下水道 第6処理分区 (下田辺) 舗装工事		
図面名	土工標準図 (1/2)		
作成年月日	令和 年 月 日		
縮尺	1:20	図面番号	5 / 6
会社名			
事務所名	玉城町		


土工標準図(2/2)

S=1:20


その他町道

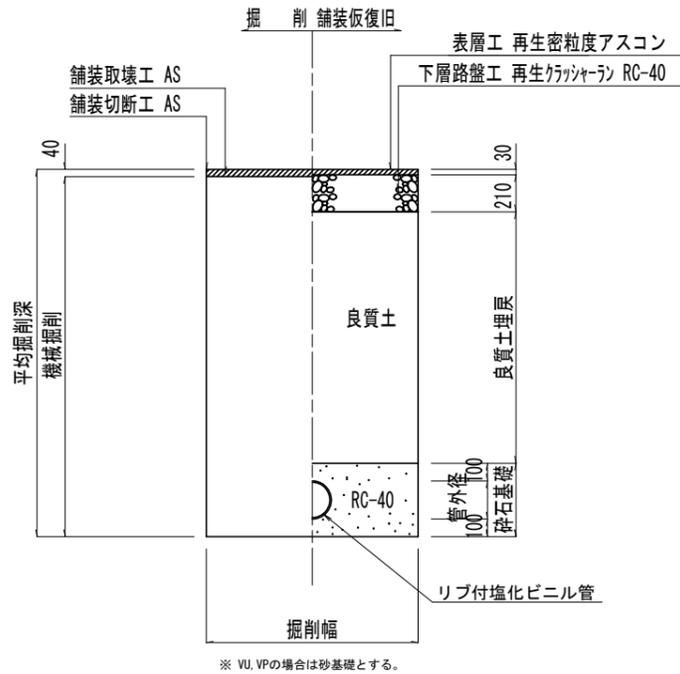


歩道及び認定外町道

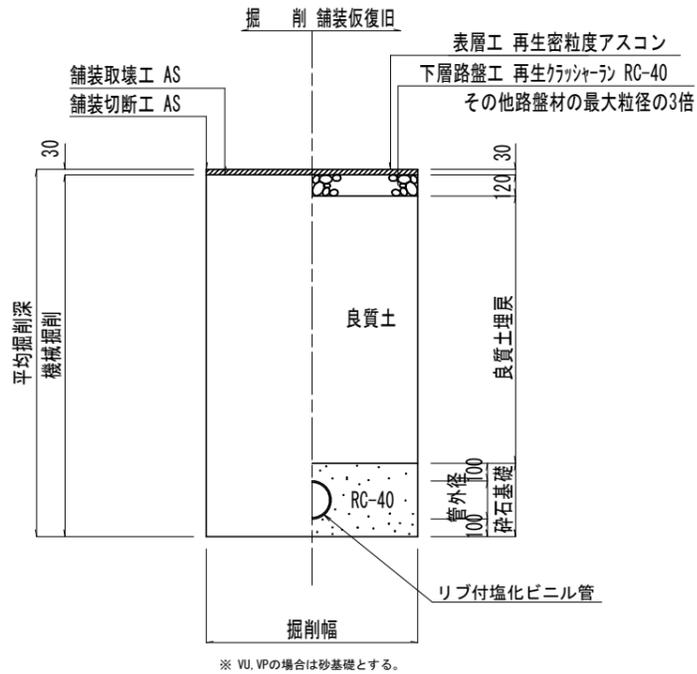


未舗装道

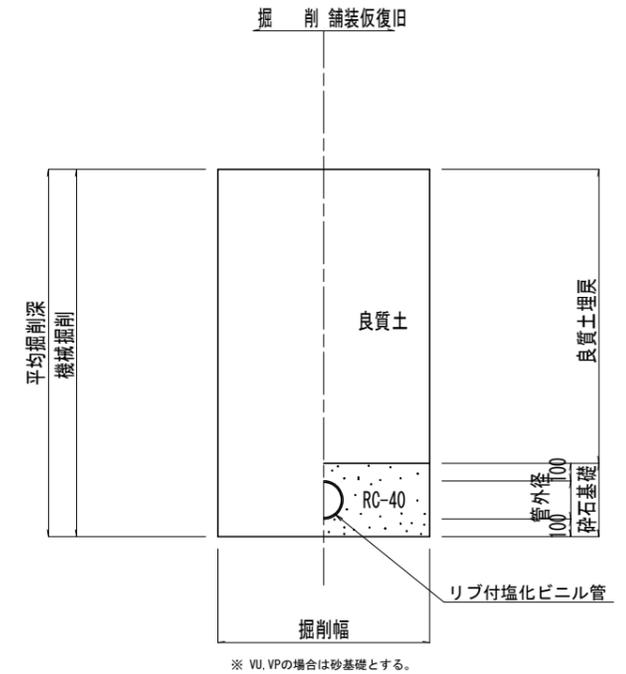


その他町道

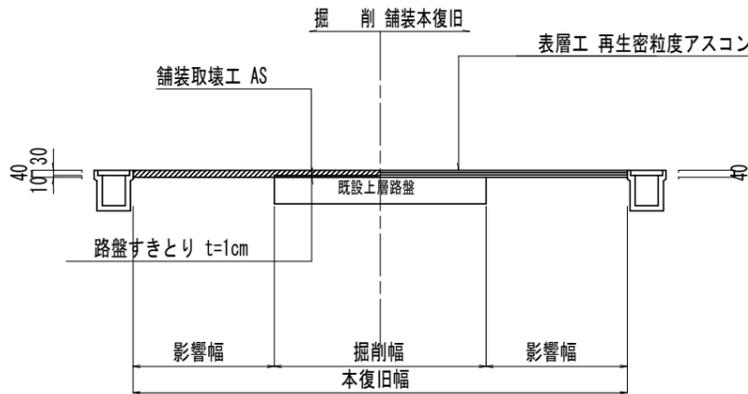

歩道及び認定外町道

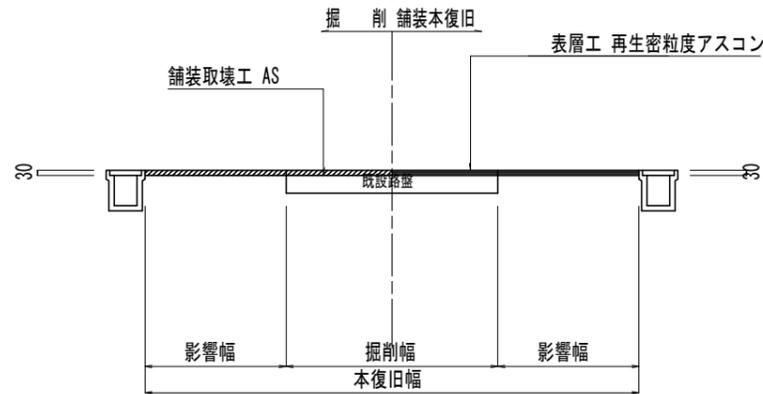

素掘り土工図

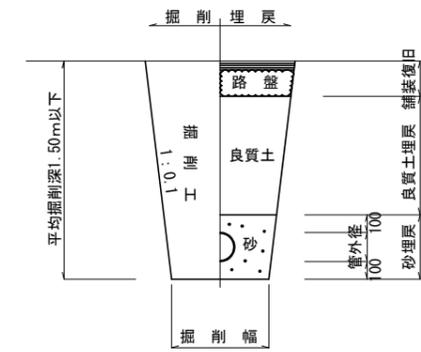

* 舗装、土工構成は、本管土工標準図に準ずる。

舗装取壊しは、原則としてカッターにより施工すること。
 なお、アスファルト・セメントコンクリート舗装の切断時に発生する排水（泥水）を河川や側溝に排水することなく排水吸引機能を有する切断機械等により回収するものとする。
 また、回収水等は、産業廃棄物として取り扱うものとし、適正に処理すること。

簡易コンクリート舗装の場合、表層工t=10cmとする。
 ただし、現況舗装厚が異なる場合は現況の通りとする。

工事名	令和2年度 玉城町公共下水道 第6処理分区 (下田辺) 舗装工事		
図面名	土工標準図(2/2)		
作成年月日	令和 年 月 日		
縮尺	1:20	図面番号	6 / 6
会社名			
事務所名	玉城町		