



町道田丸世古線

平面図 S=1:1,000

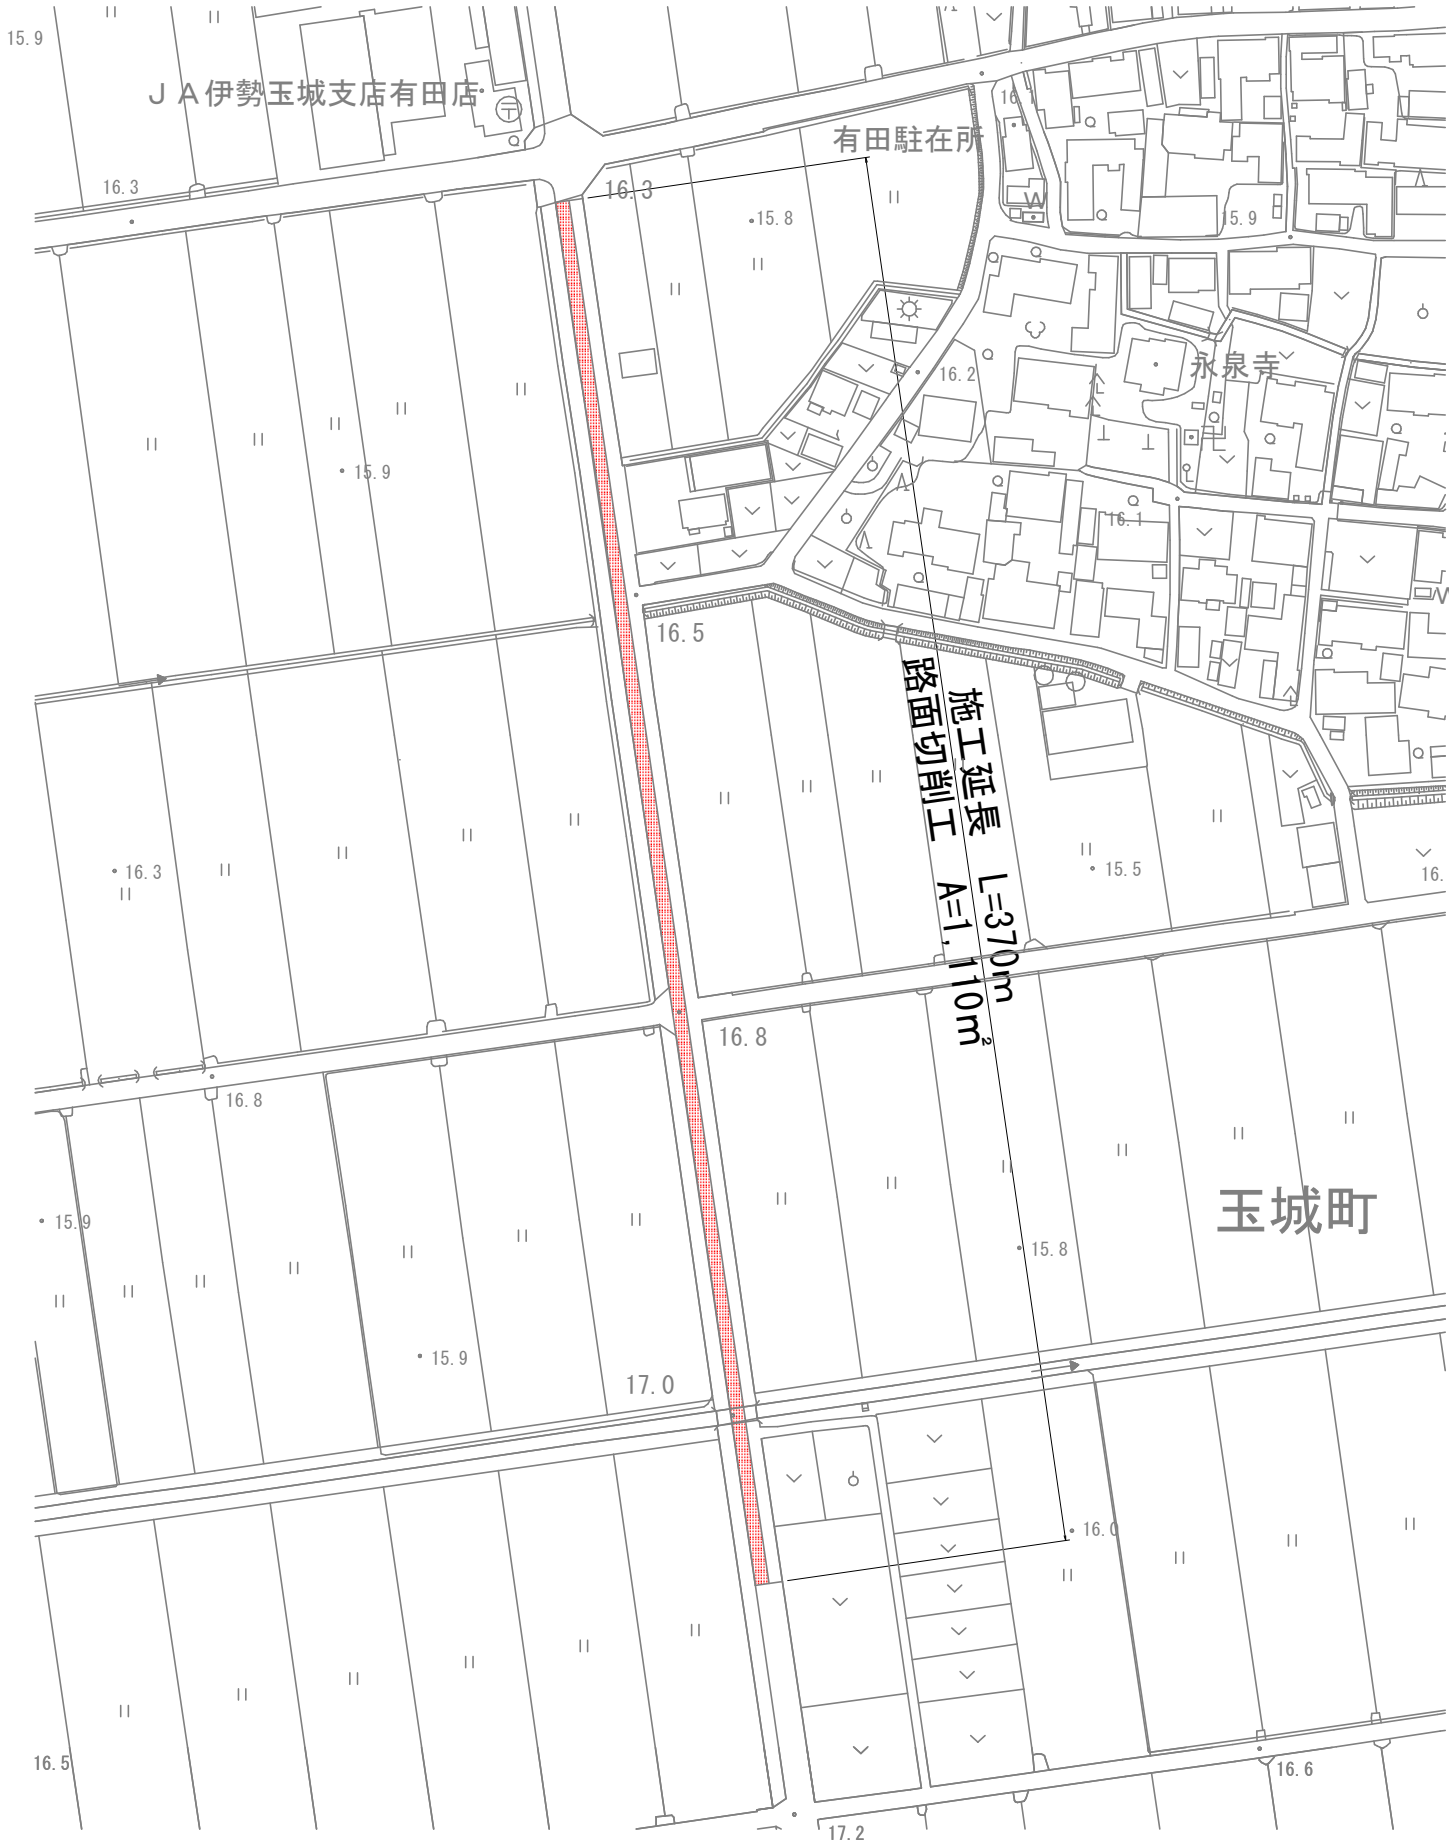


切削工

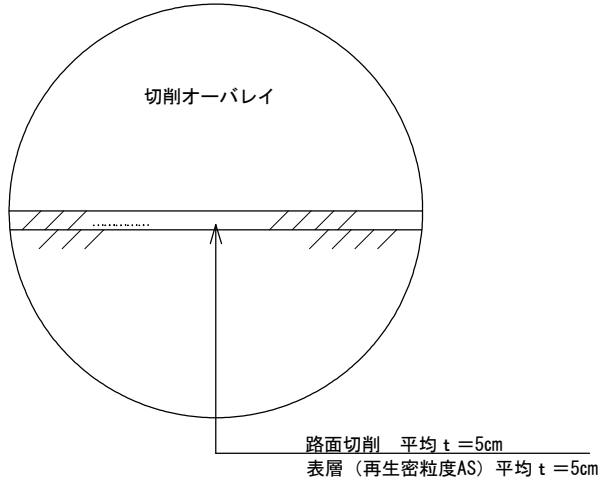

工事名	町道田丸世古線ほか舗装補修工事		
図面名	計画平面図		
作成年月日	令和3年1月		
縮尺	図面番号	1 / 3	
会社名			
事業者名	玉城町役場 建設課		


町道岡出昼田線

平面図 S=1:500

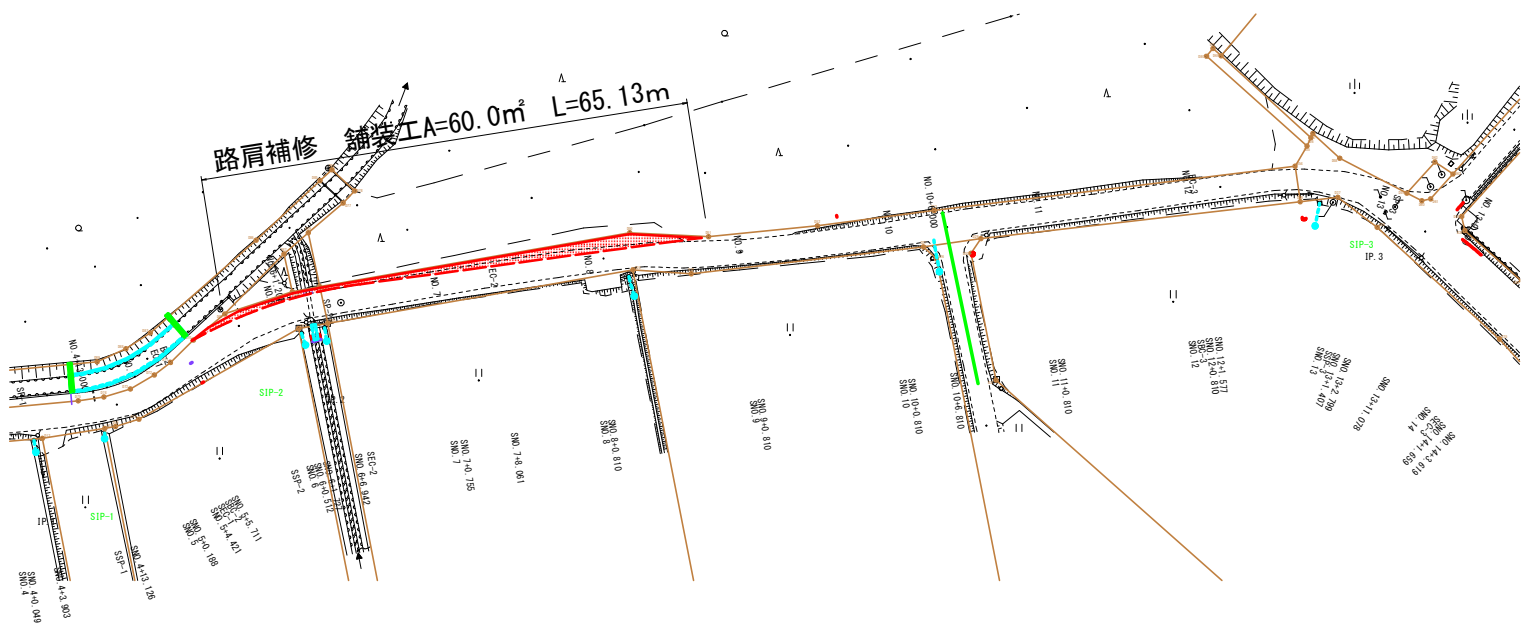


既設舗装補修

標準断面図 S=1:50

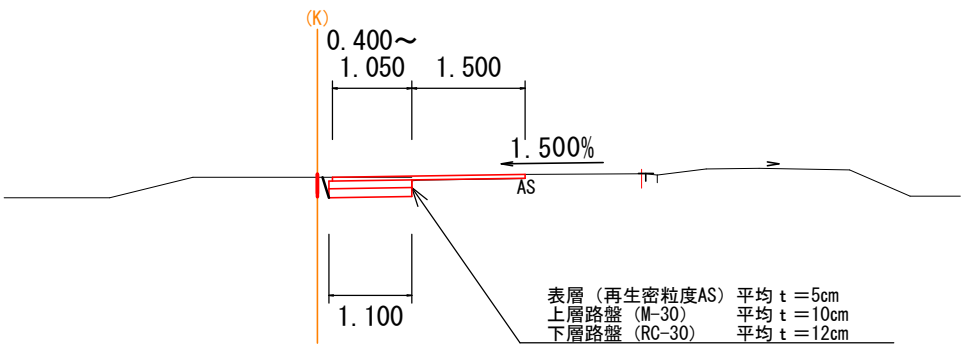


工事名	町道田丸世古線ほか舗装補修工事		
図面名	計画平面図		
作成年月日	令和3年1月		
縮尺	図面番号	2 / 3	
会社名			
事業者名	玉城町役場 建設課		

町道岡出昼田線

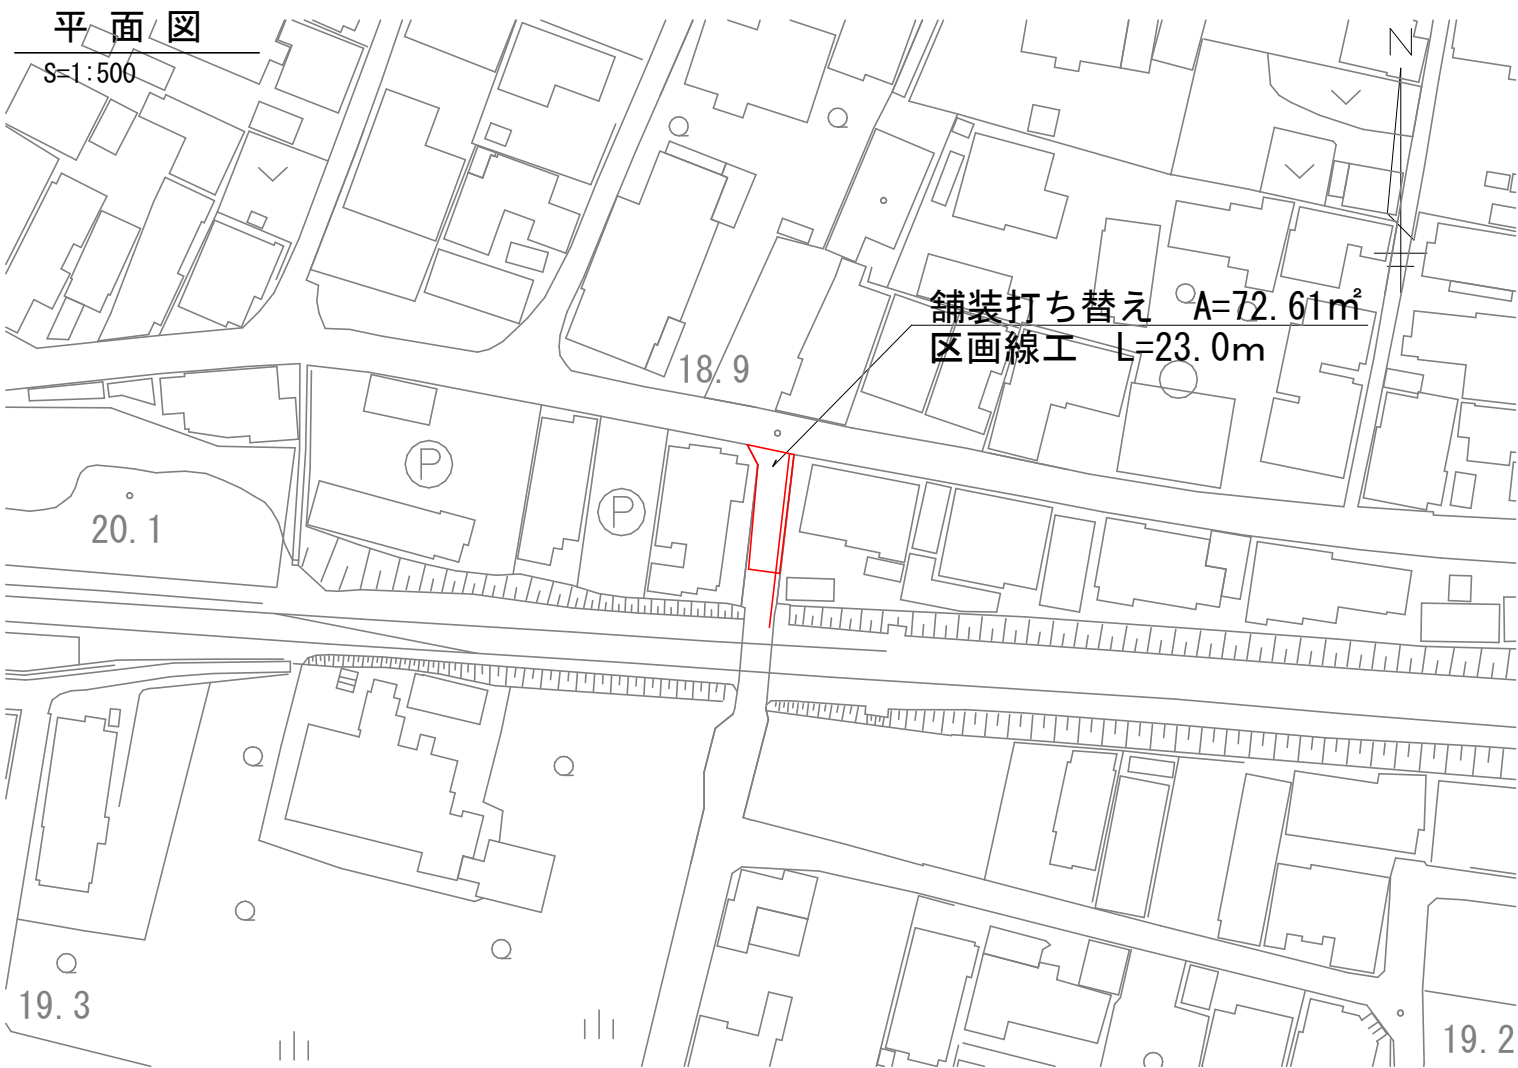

展開図

S=1:100

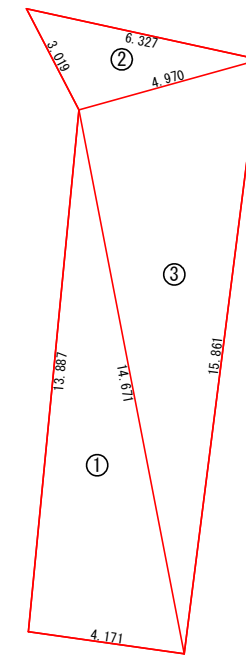


符号	辺A	辺B	辺C	面積
1	14.671	13.887	4.171	28.93
2	6.327	3.019	4.970	7.34
3	15.861	4.970	14.671	36.34
合計				72.61

横断図

S=1:50

表層打ち替え工

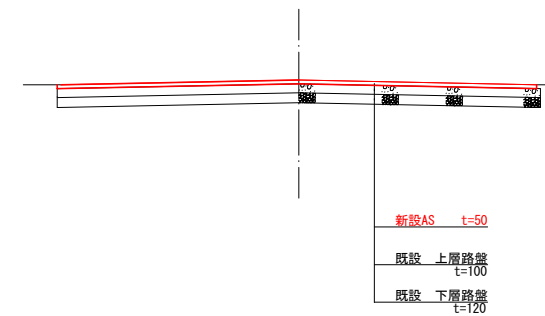

工事名	町道田丸世古線ほか舗装工事		
図面名			
作成年月日	令和3年1月		
縮尺	図面番号	3	/ 3
会社名			
事業者名	玉城町		