



町道勝田玉城インター線

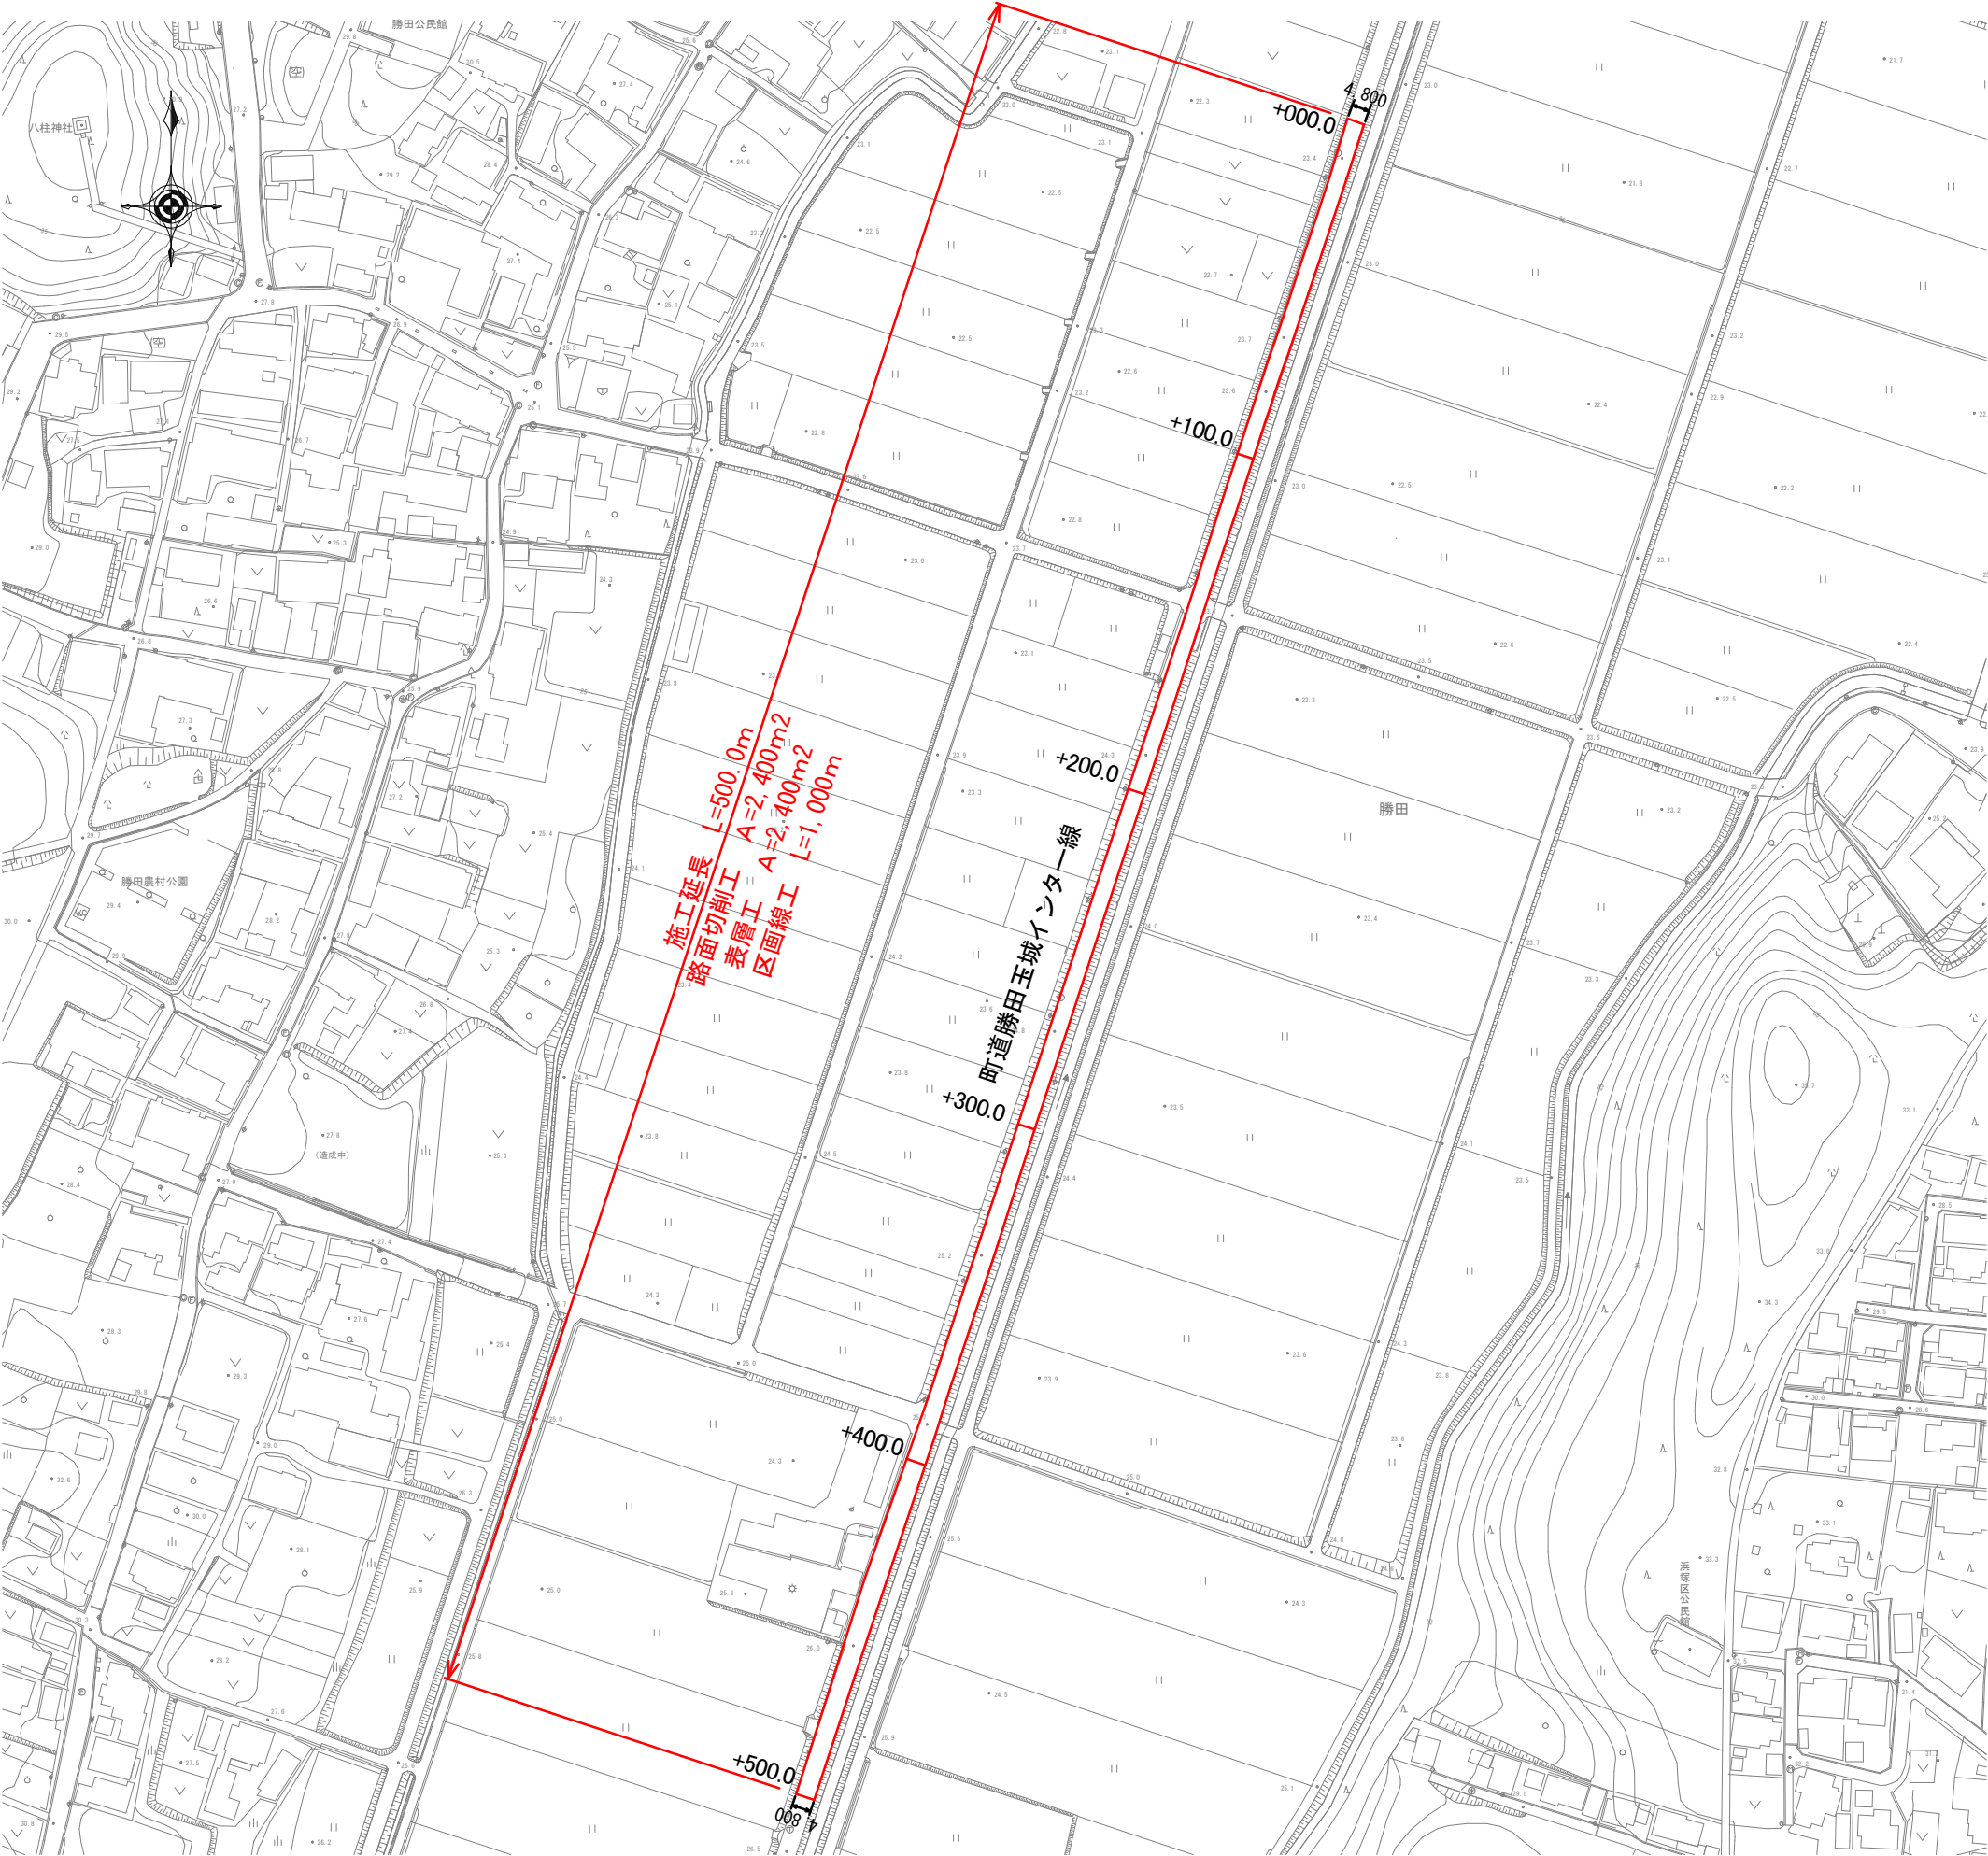

標準工法図
S=1:10

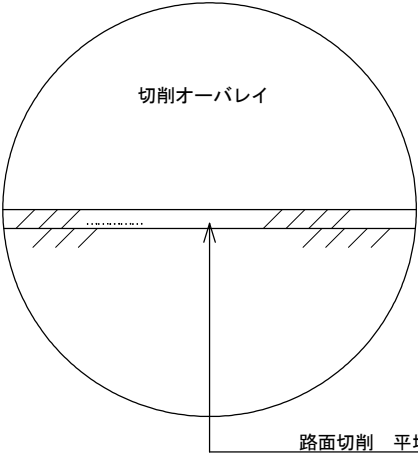

路面切削 平均 t = 5cm
表層 (再生密粒度AS) 平均 t = 5cm

工事名	町道勝田玉城インター線舗装補修工事		
図面名	計画平面図		
作成年月日	令和3年6月		
縮尺	S=1:1000	図面番号	1 / 1
会社名			
事業者名	玉城町役場 建設課		