


町道田丸世古線



標準工法図


S=1:10

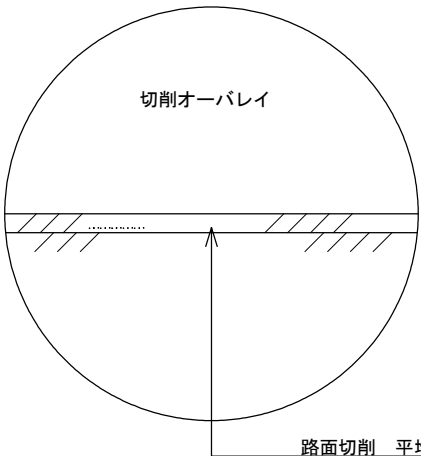

路面切削 平均 t = 5cm
表層 (再生密粒度AS) 平均 t = 5cm

工事名	町道田丸世古線舗装補修工事		
図面名	平面図		
作成年月日	令和3年7月		
縮尺	S=1:1000	図面番号	1 / 2
会社名			
事業者名	玉城町役場 建設課		

町道田丸世古線

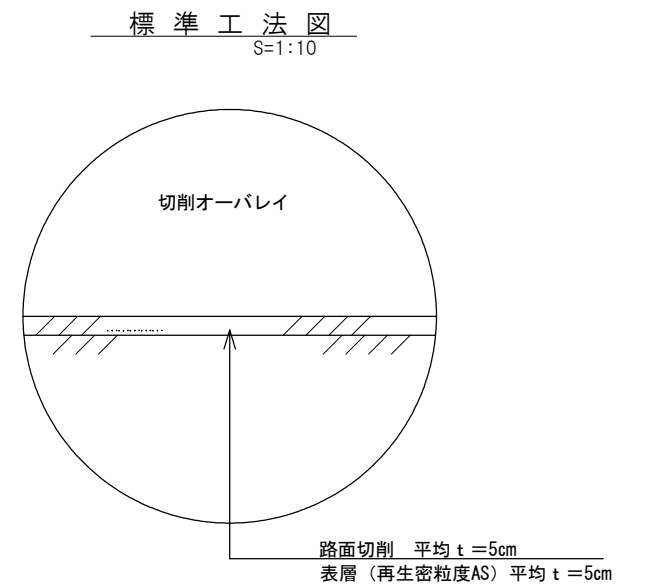

工事名	町道田丸世古線舗装補修工事		
図面名	平面図		
作成年月日	令和3年7月		
縮尺	S=1:1000	図面番号	2 / 2
会社名			
事業者名	玉城町役場 建設課		