



測 点	河川台帳测点	単 距 離	追 加 距 離	現 況 河 床 高	堤 防 高
M2.0 +2.0	M2.0 97+7.8 M2.0 97+8.8	0.00 2.00	0.00 2.00	19.40	24.11 24.07
+22.0	M2.0 97+29.8	20.00	22.00		23.70
+32.0	M2.0 97+39.8	10.00	32.00		23.52
+42.0	M2.0 97+49.8	10.00	42.00		23.33
+50.0	M2.0 98+7.8	8.00	50.00	19.35	23.35
+62.0	M2.0 98+19.8	12.00	62.00		23.38
+72.0	M2.0 98+29.8	10.00	72.00		23.40
+107.0	M2.0 99+15.1	35.30	107.30	19.50	23.49
+122.3	M2.0 99+35.1	20.00	127.30		23.54
+147.3	M2.0 100+5.1	20.00	147.30		23.58
+162.0	M2.0 100+19.8	14.70	162.00		23.62
+172.3	M2.0 100+35.1	15.30	177.30		23.66
+182.0	M2.0 100+49.8	14.70	192.00	18.10	23.69
+202.3	M2.0 101+10.1	10.30	202.30		23.71
+207.3	M2.0 101+15.1	5.00	207.30	19.90	23.72

工 事 名	準用河川外城田川災害防止対策工事（その３）		
施工場所	玉城町 上田辺 地内		
図 面 名	全 体 平 面 図		
縮 尺	１：１０００	図面番号	１ / ６
事業者名	玉 城 町		

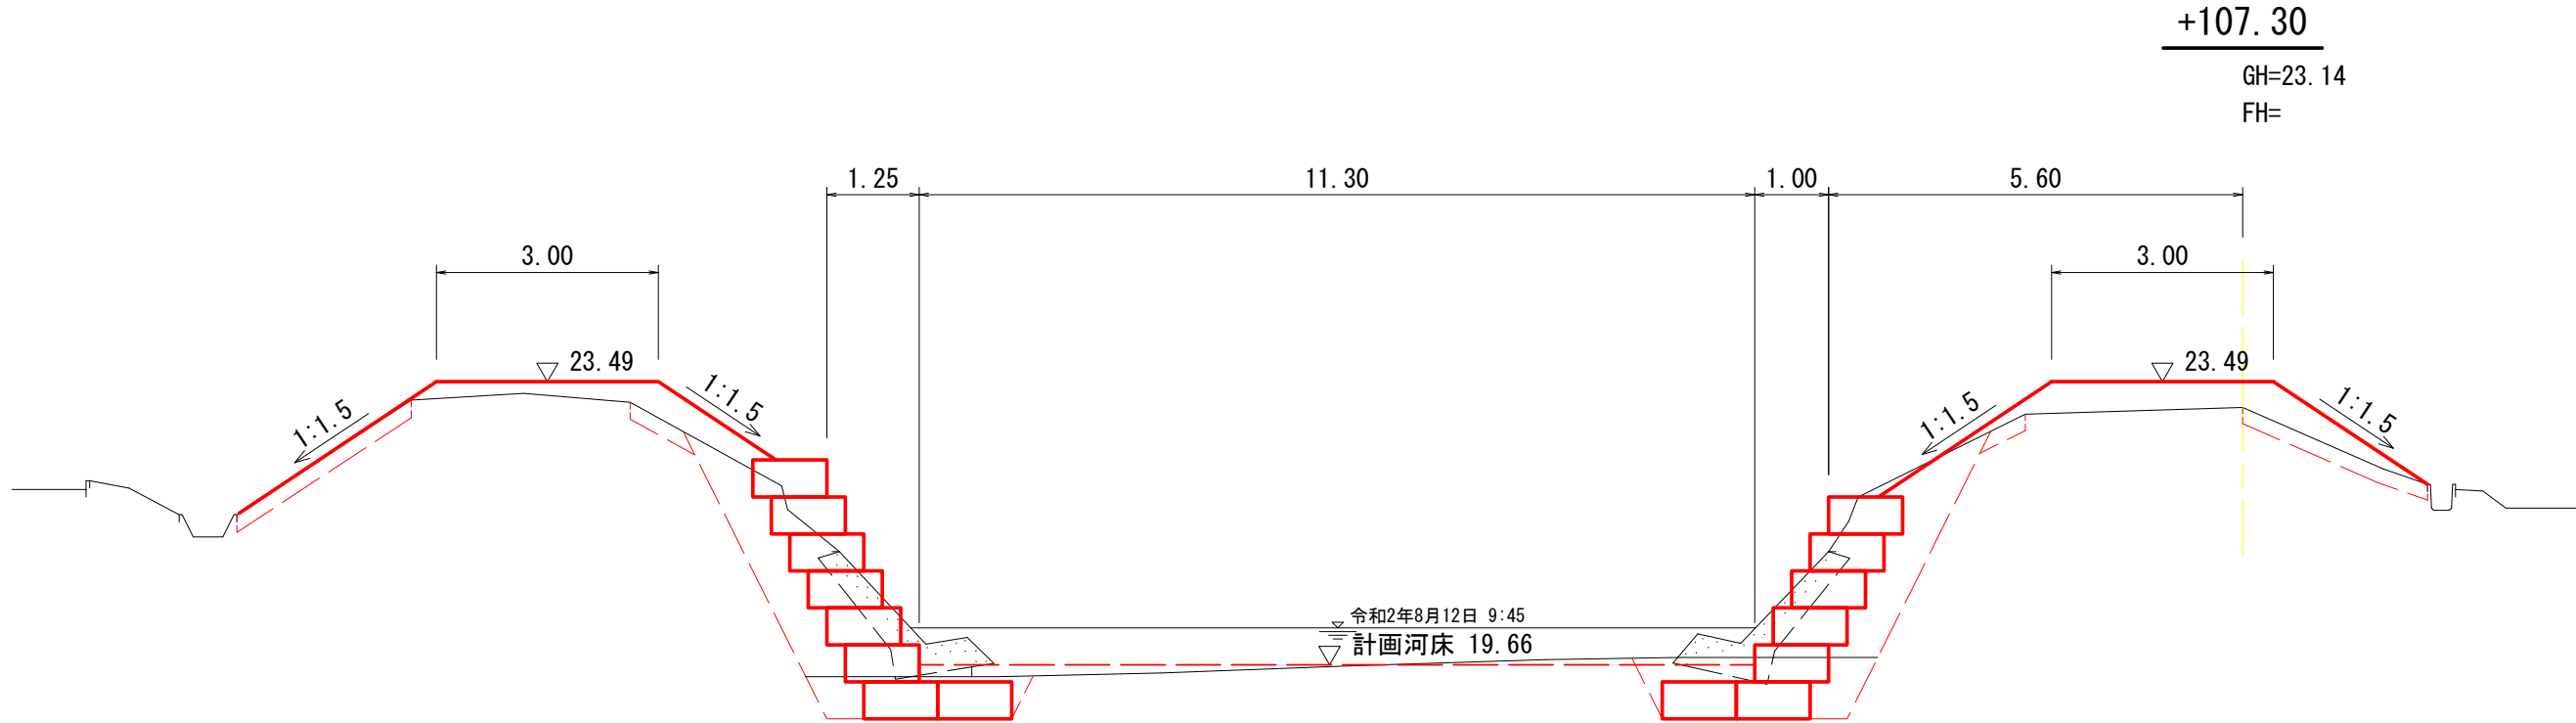

+107.30
GH=23.14
FH=

	(左岸)	(右岸)
掘削	3.4	3.4
床掘	1.6	2.1
埋戻	2.5	3.0
盛土	2.1	2.7
表土はぎ	3.8	3.4
C o 取壊し	1.0	1.1
盛土法面	5.2	5.3
表法面	1.9	2.8
裏法面	3.3	2.5

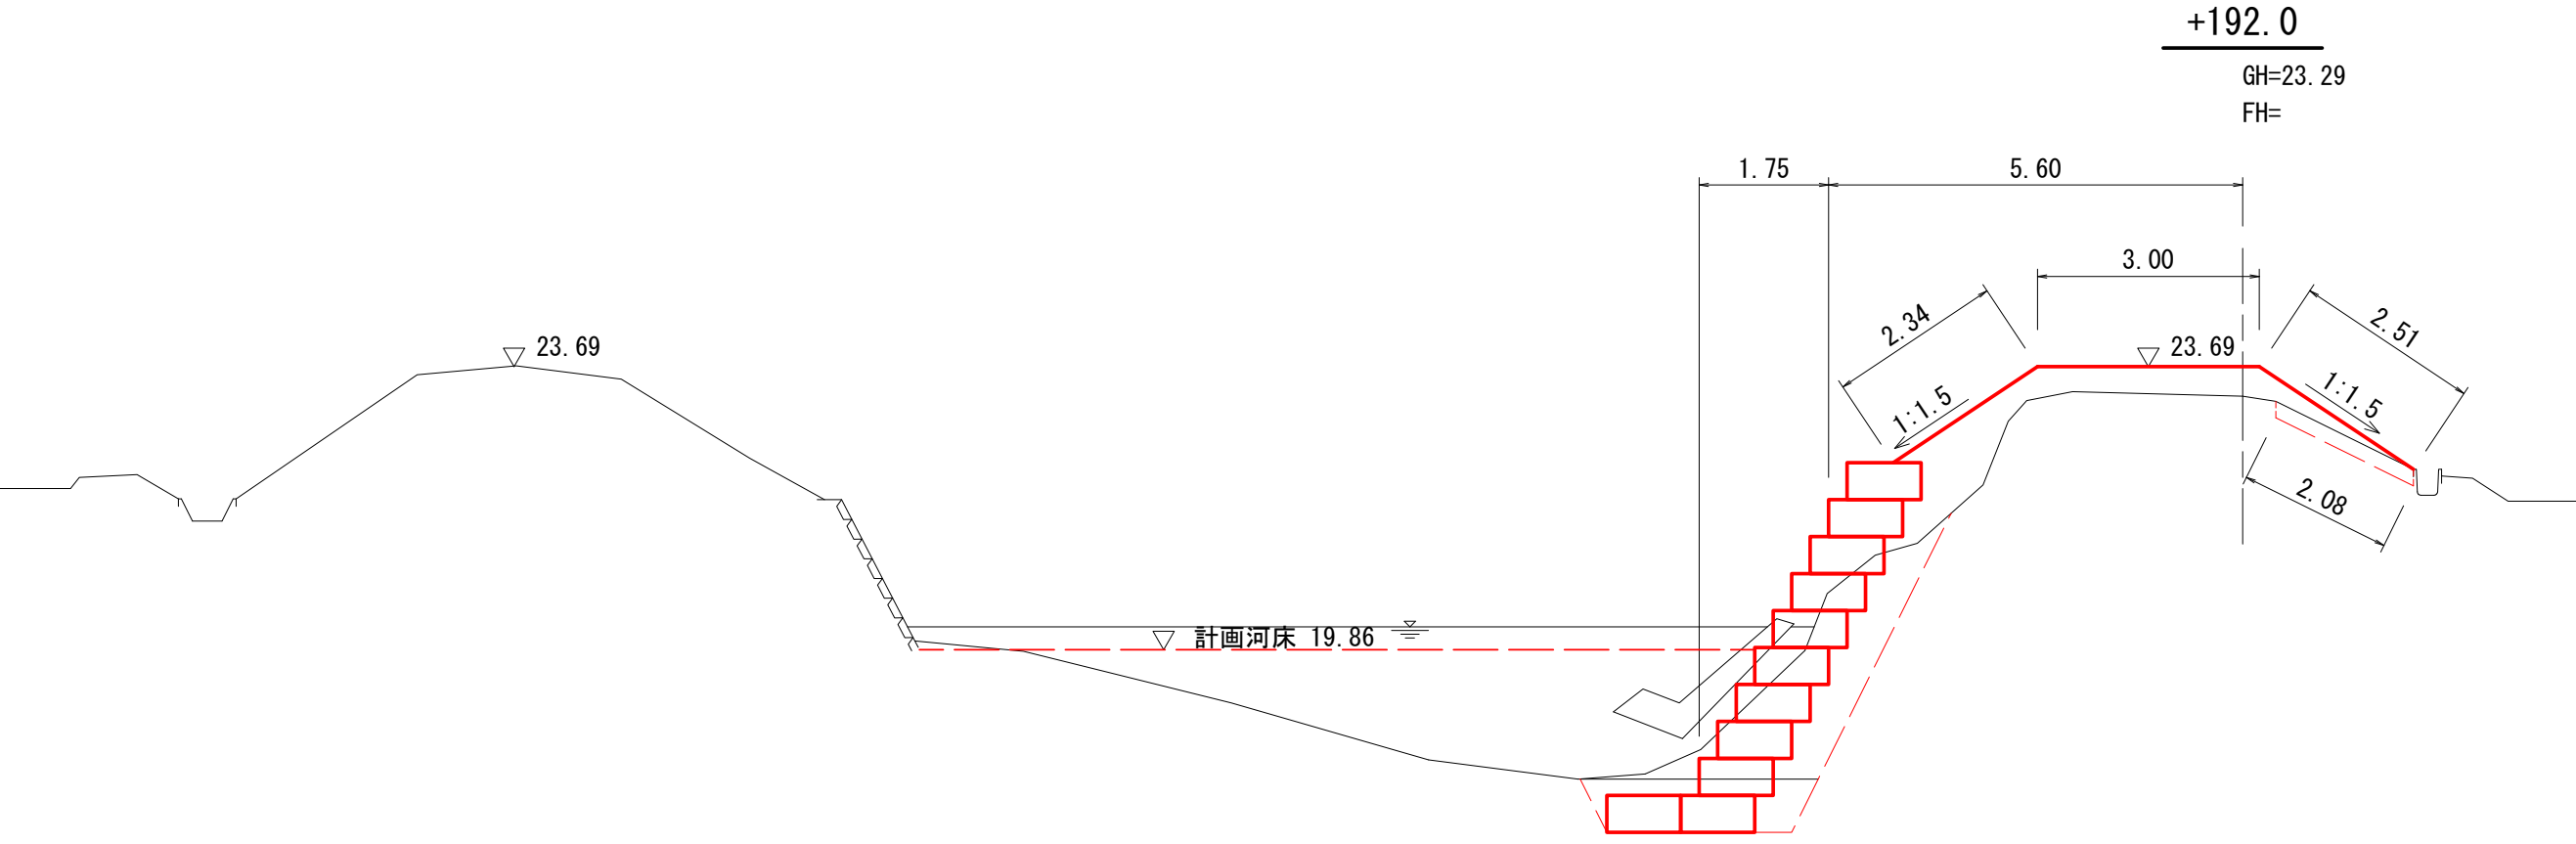


+192.0
GH=23.29
FH=

	(左岸)	(右岸)
掘削	-	4.2
床掘	-	2.1
埋戻	-	2.9
盛土	-	3.6
表土はぎ	-	2.1
C o 取壊し	-	0.9
盛土法面	-	4.8
表法面	-	2.3
裏法面	-	2.5

工事名	準用河川外城田川災害防止対策工事（その3）		
施工場所	玉城町 上田辺 地内		
図面名	横断図		
縮尺	1：100	図面番号	2 / 6
事業者名	玉 城 町		


カゴ工展開図(右岸)

V=1:50
H=1:100

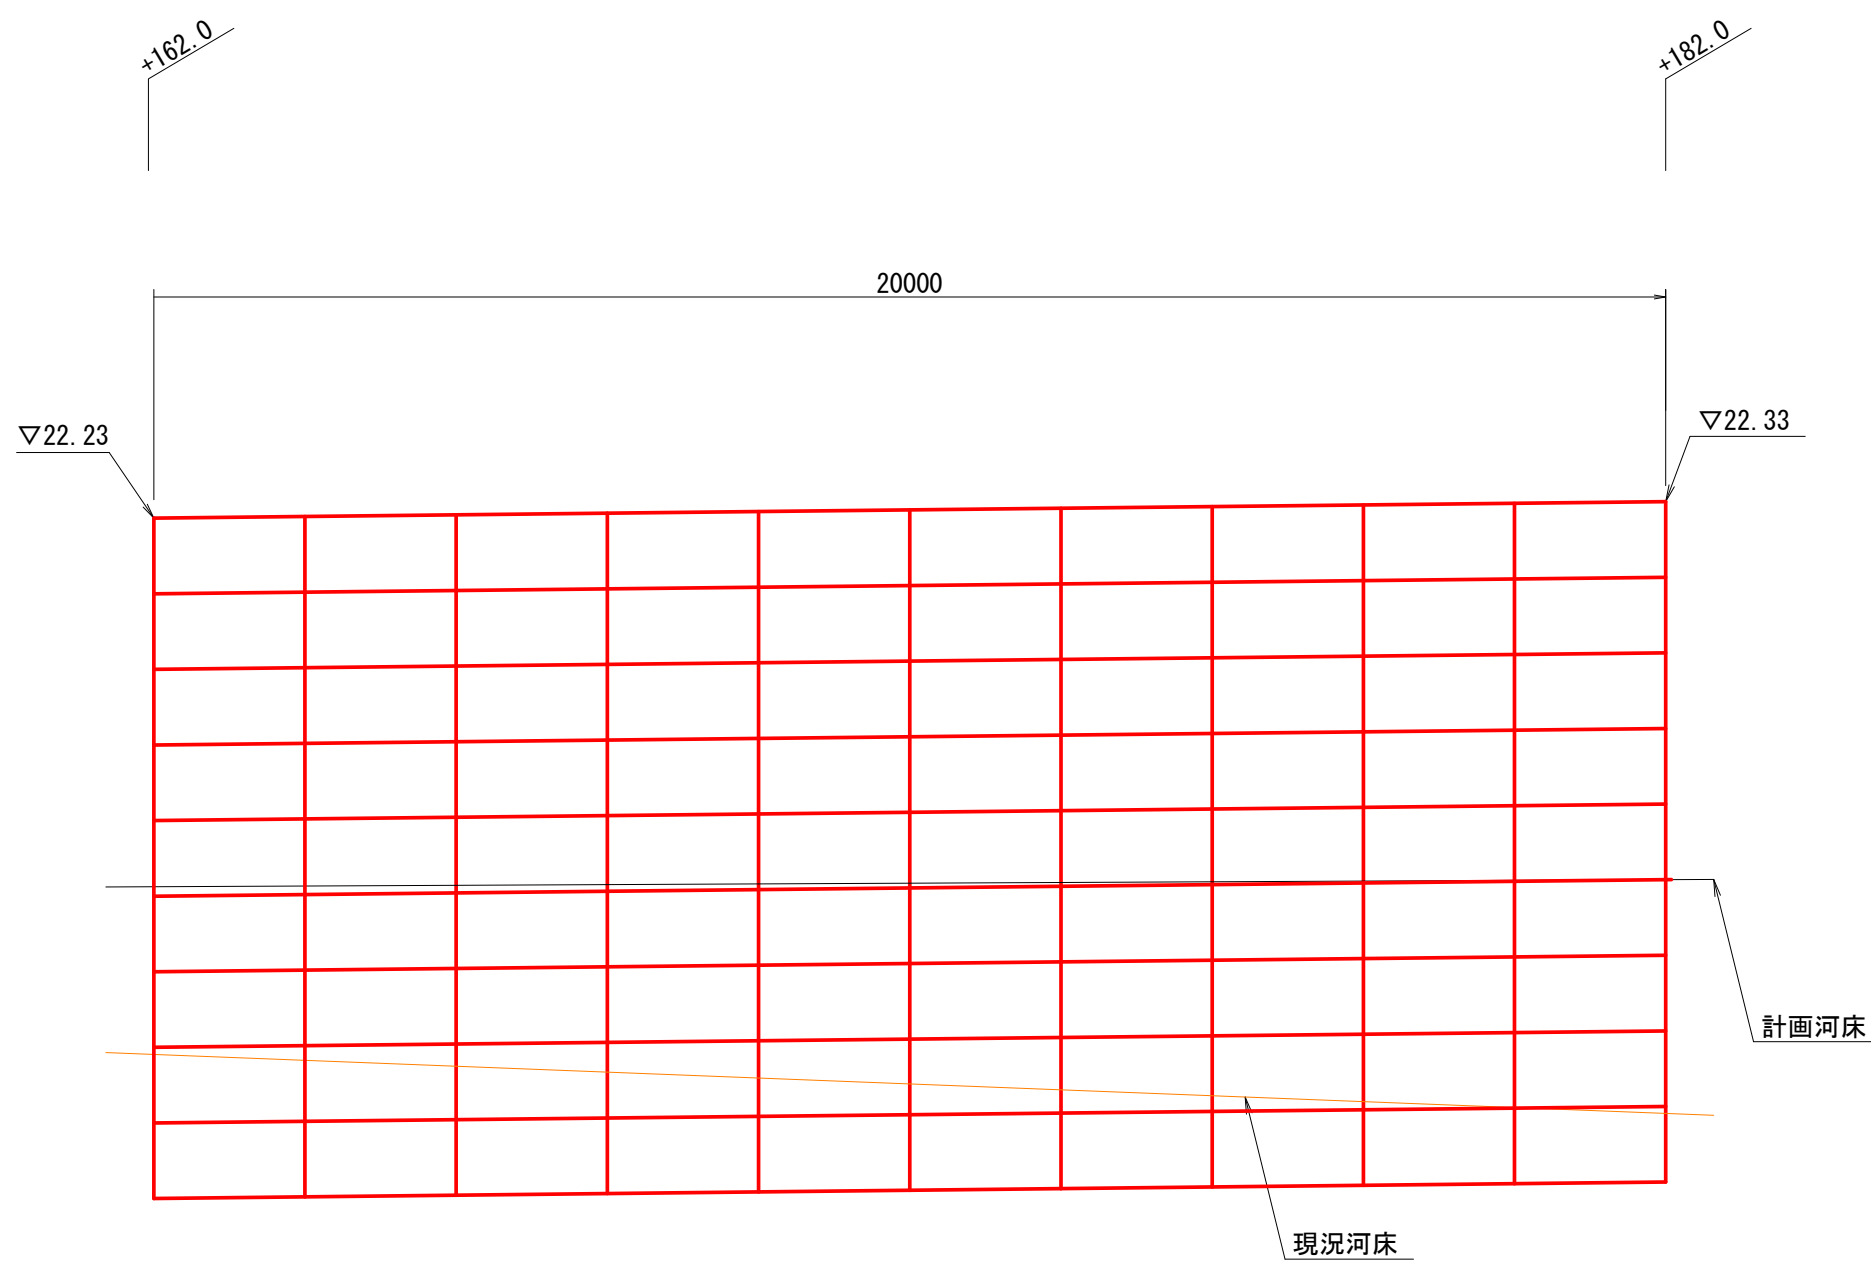

カゴ工標準断面図

S=1:50

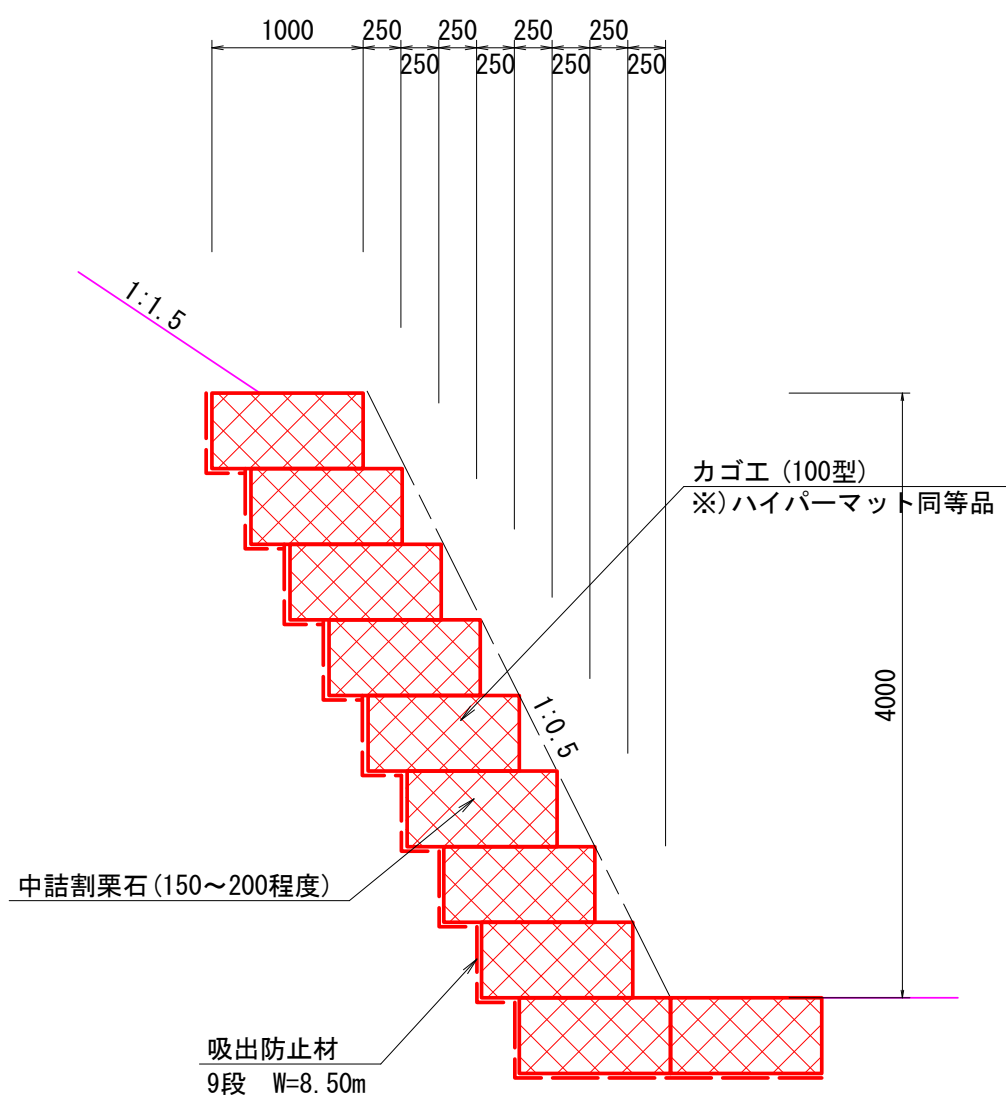

工 事 名	準用河川外城田川災害防止対策工事（その3）		
施工場所	玉城町 上田辺 地内		
図 面 名	カゴ工展開図(右岸)		
縮 尺	図 示	図面番号	3 / 6
事業者名	玉 城 町		

カゴ工標準構造図


(100型)

※)ハイパーマット同等品とする



姿 図

S=1:non

① 最上段・下段(河道中心側)

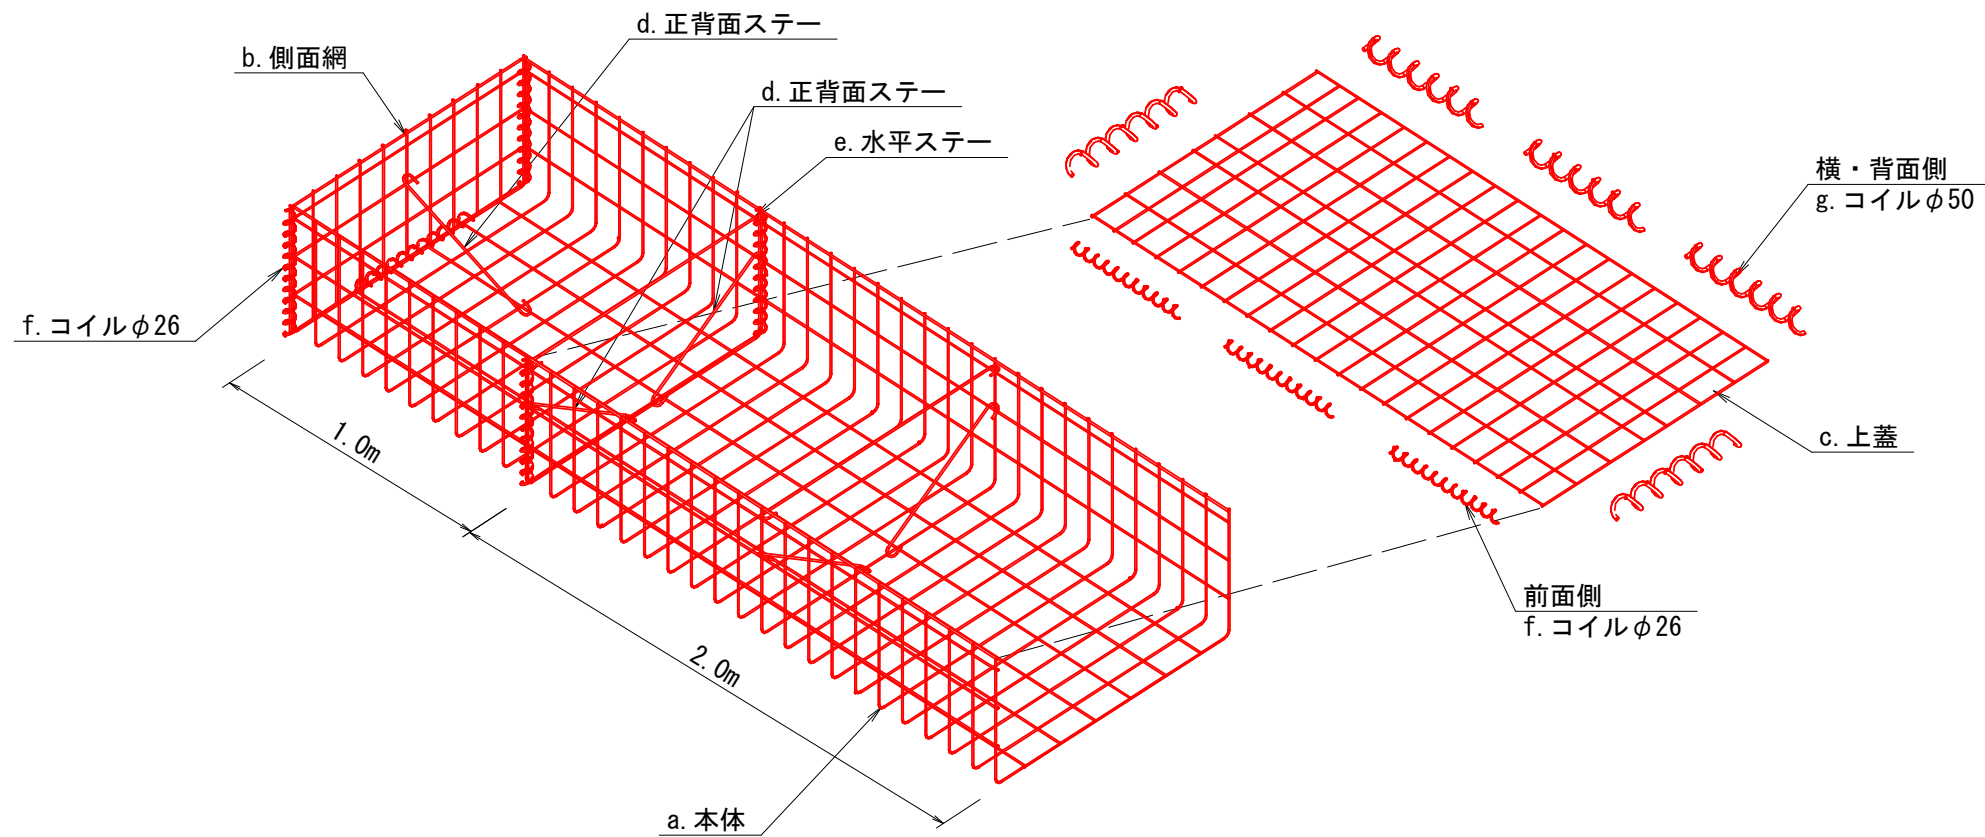


② 中下段

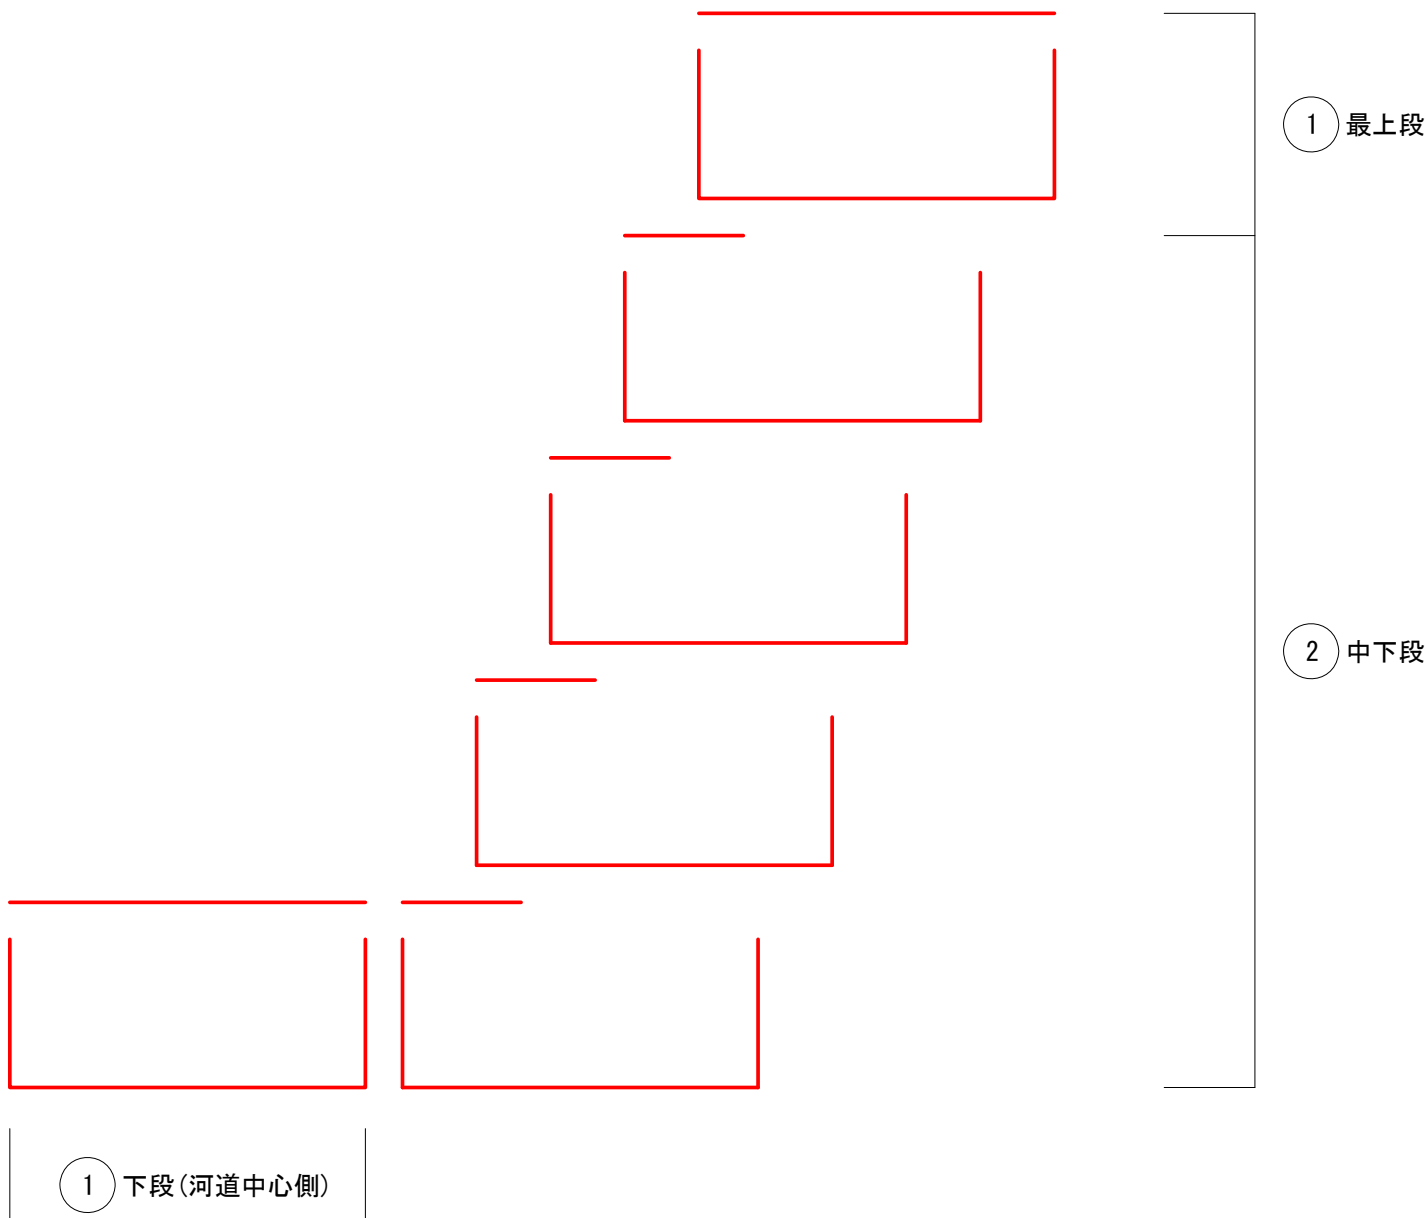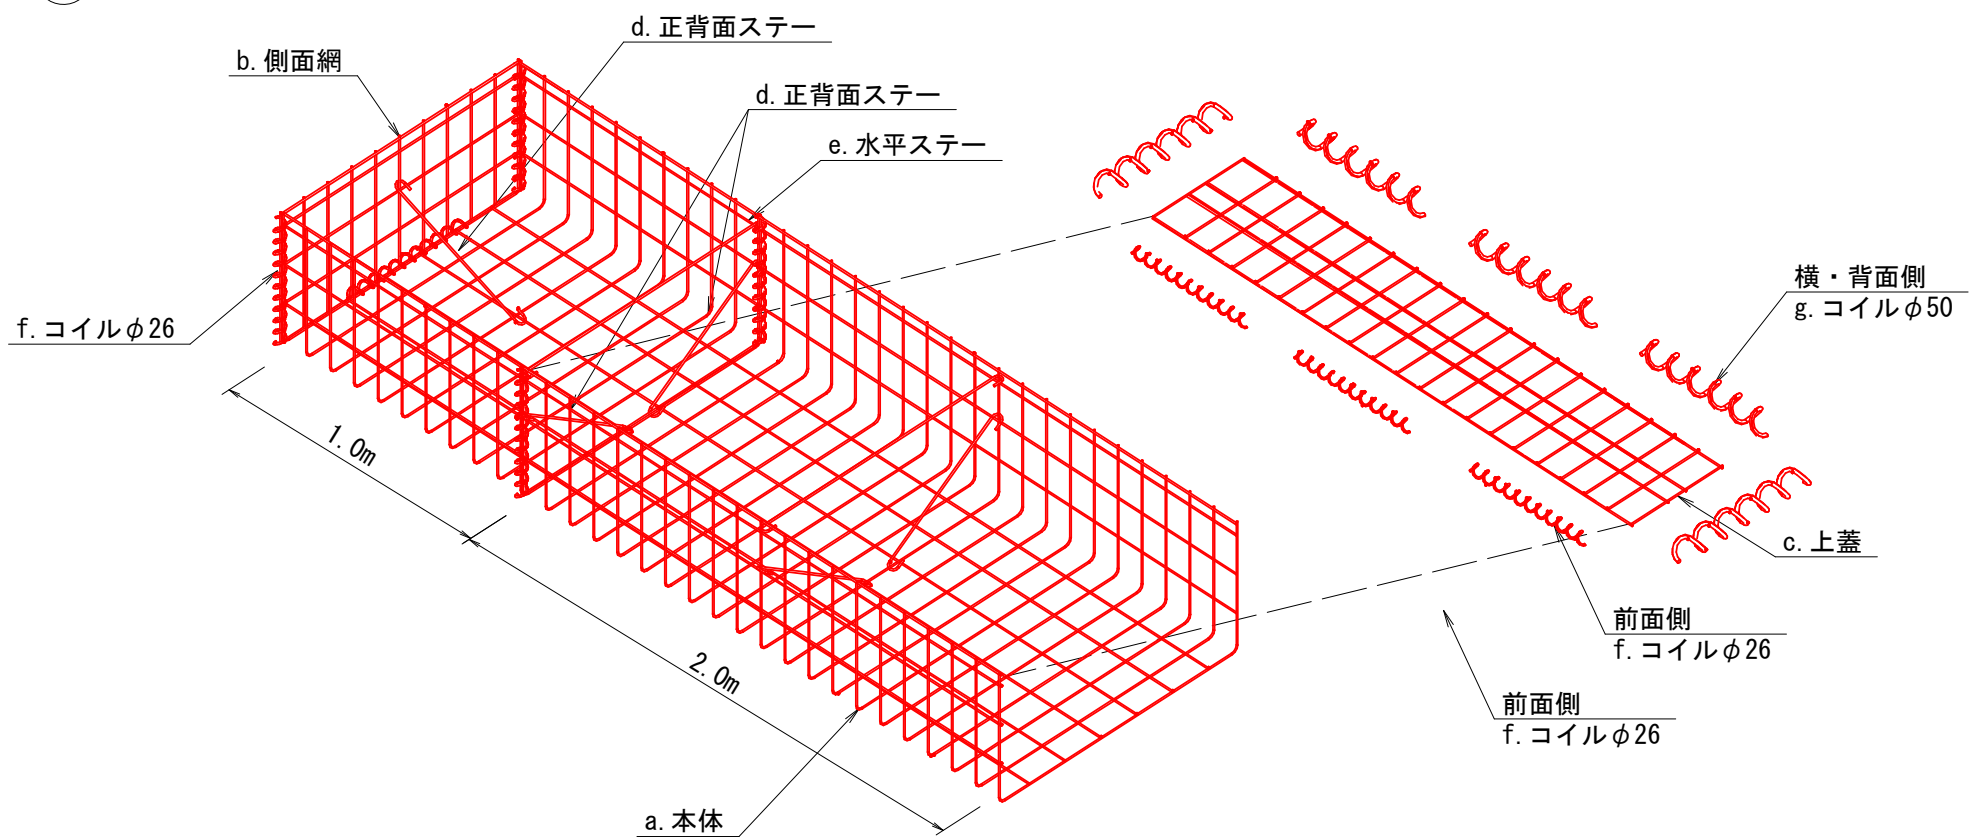


正 面 図

S=1:20

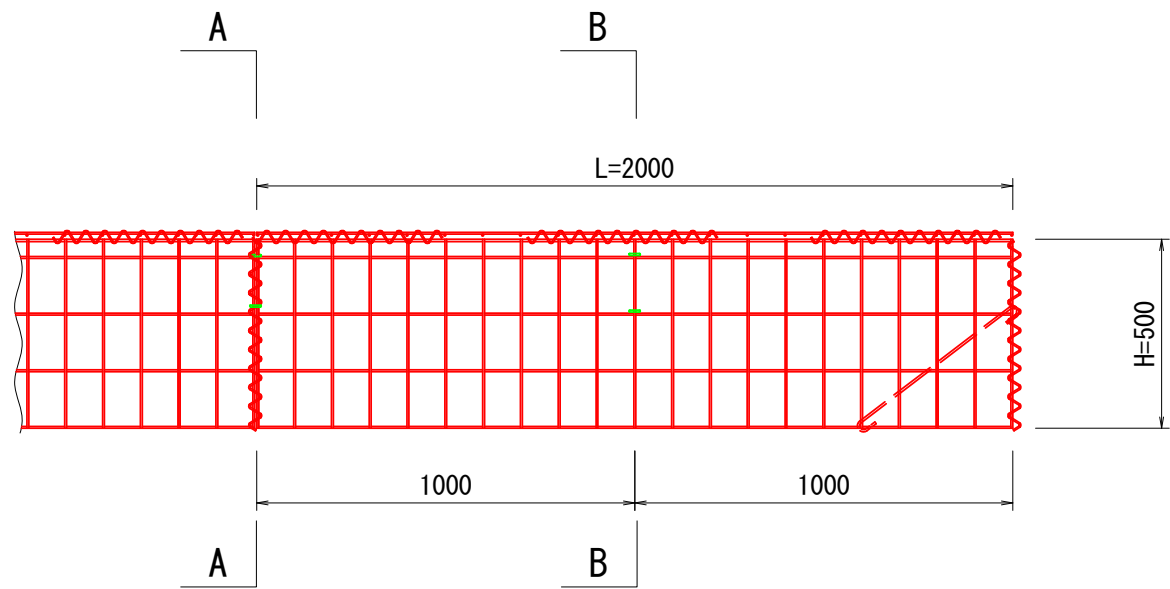


側 面 図

S=1:20

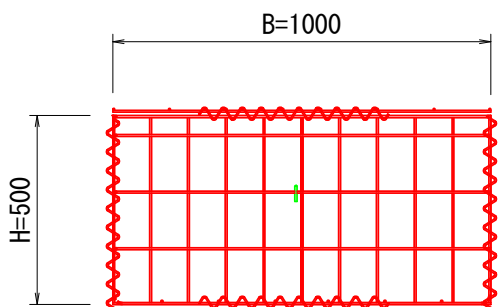


A - A 断面

S=1:20

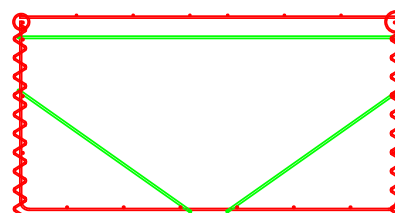

B - B 断面

S=1:20

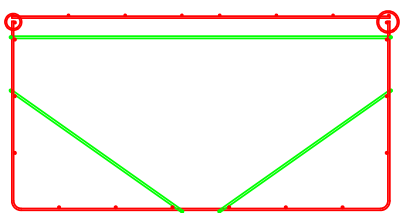

特記仕様表


記号	名 称	線 径 (mm)	材 質・表面処理
a	本体	φ6・φ5	亜鉛アルミ合金先めっき溶接金網 付着量300g/m2以上 アルミ含有量10%以上
b	側面網	φ6・φ5	
c	上蓋	φ5	
d, e	ステー	φ6	亜鉛アルミ合金めっき鉄線 付着量300g/m2以上 アルミ含有量10%以上
f, g	コイル	φ5	

工 事 名	準用河川外城田川災害防止対策工事（その3）		
施工場所	玉城町 上田辺 地内		
図 面 名	カゴ工標準構造図		
縮 尺	図 示	図面番号	4 / 6
事業者名	玉 城 町		

工事用道路平面図

敷鉄板設置・撤去A=18m2 (W=3. 0m, L=6. 0m)

大型土のう設置・撤去
N=48袋 (2段部L=20m+3段部L=8m)

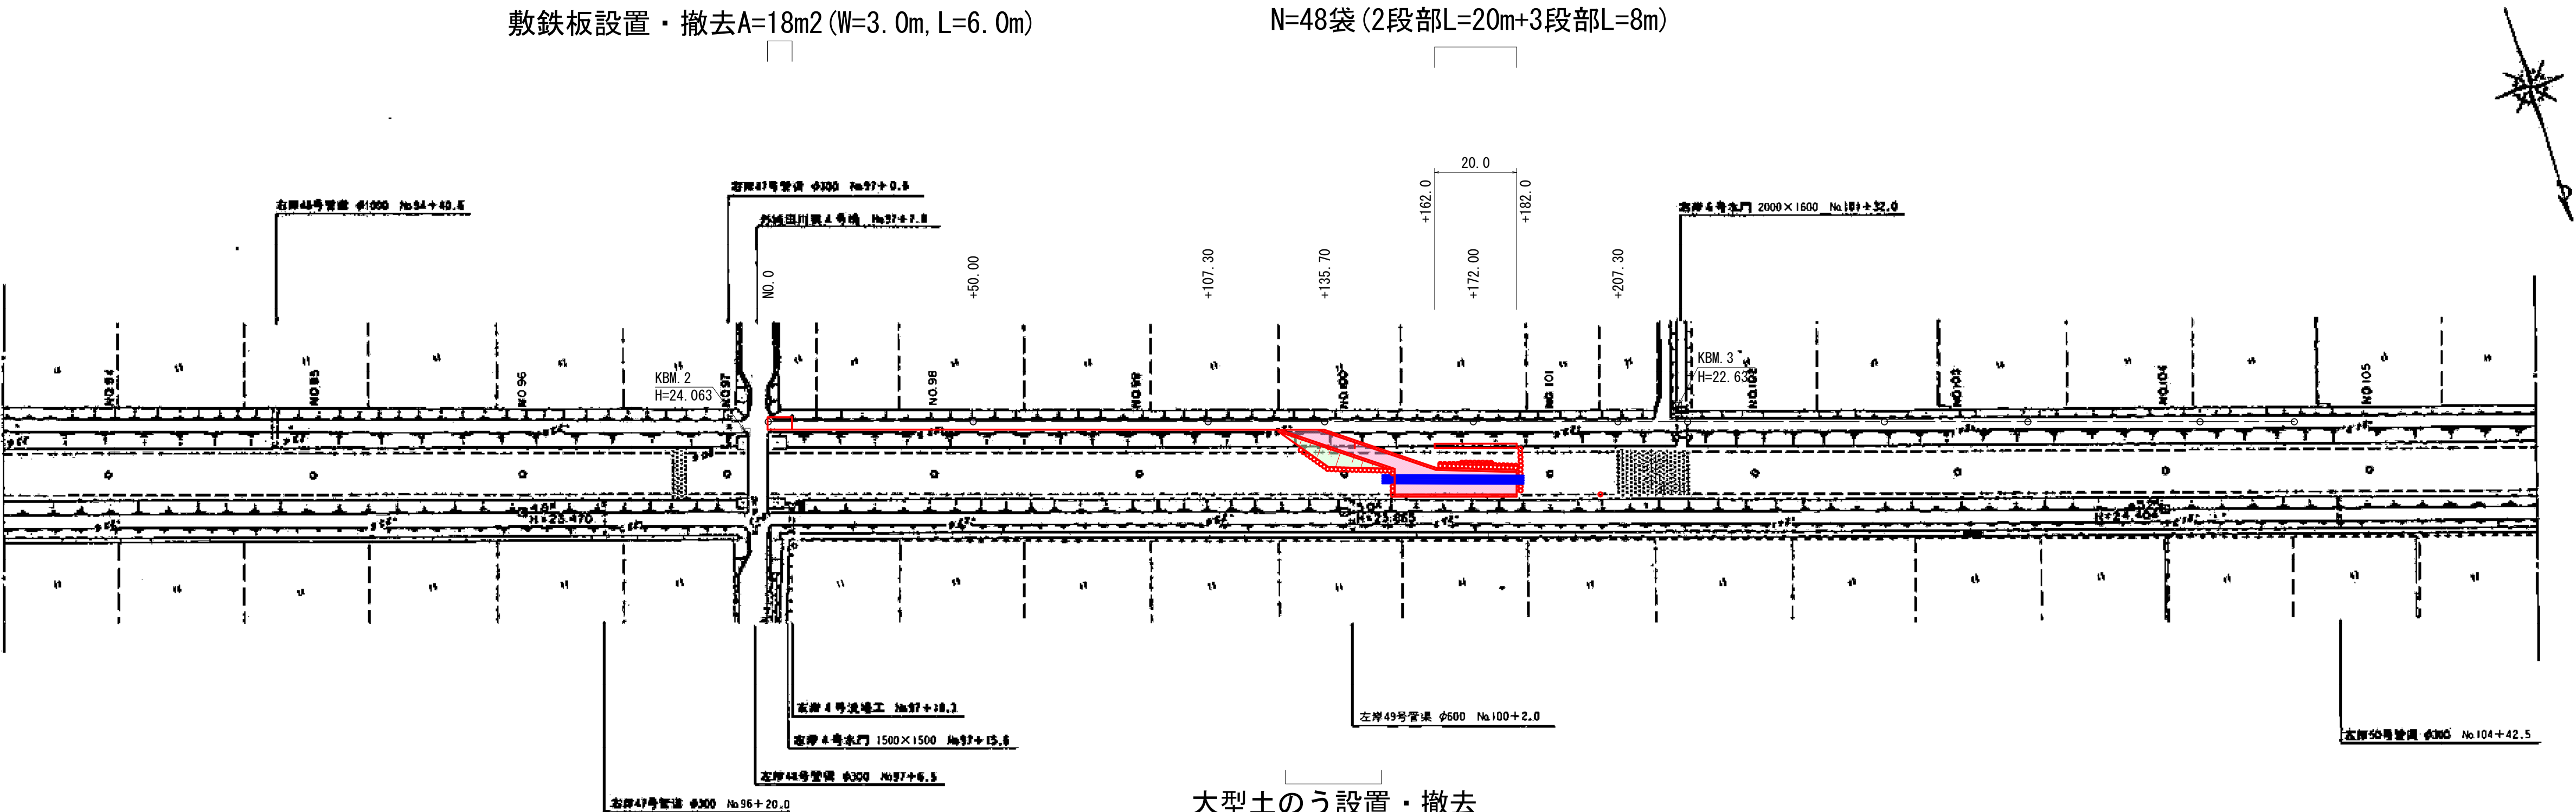

大型土のう設置・撤去
N=28袋

大型土のう設置・撤去
N=10袋


掛樋設置・撤去工（高密度ポリエチレン管）
L=34. 5m, 5本

- 工事用道路
- 仮排水管
- 大型土のう

※仮設は任意とする。

工 事 名	準用河川外城田川災害防止対策工事（その3）		
施工場所	玉城町 上田辺 地内		
図 面 名	工事用道路平面図		
縮 尺	1:1000	図面番号	5 / 6
事業者名	玉 城 町		

工事用道路標準図

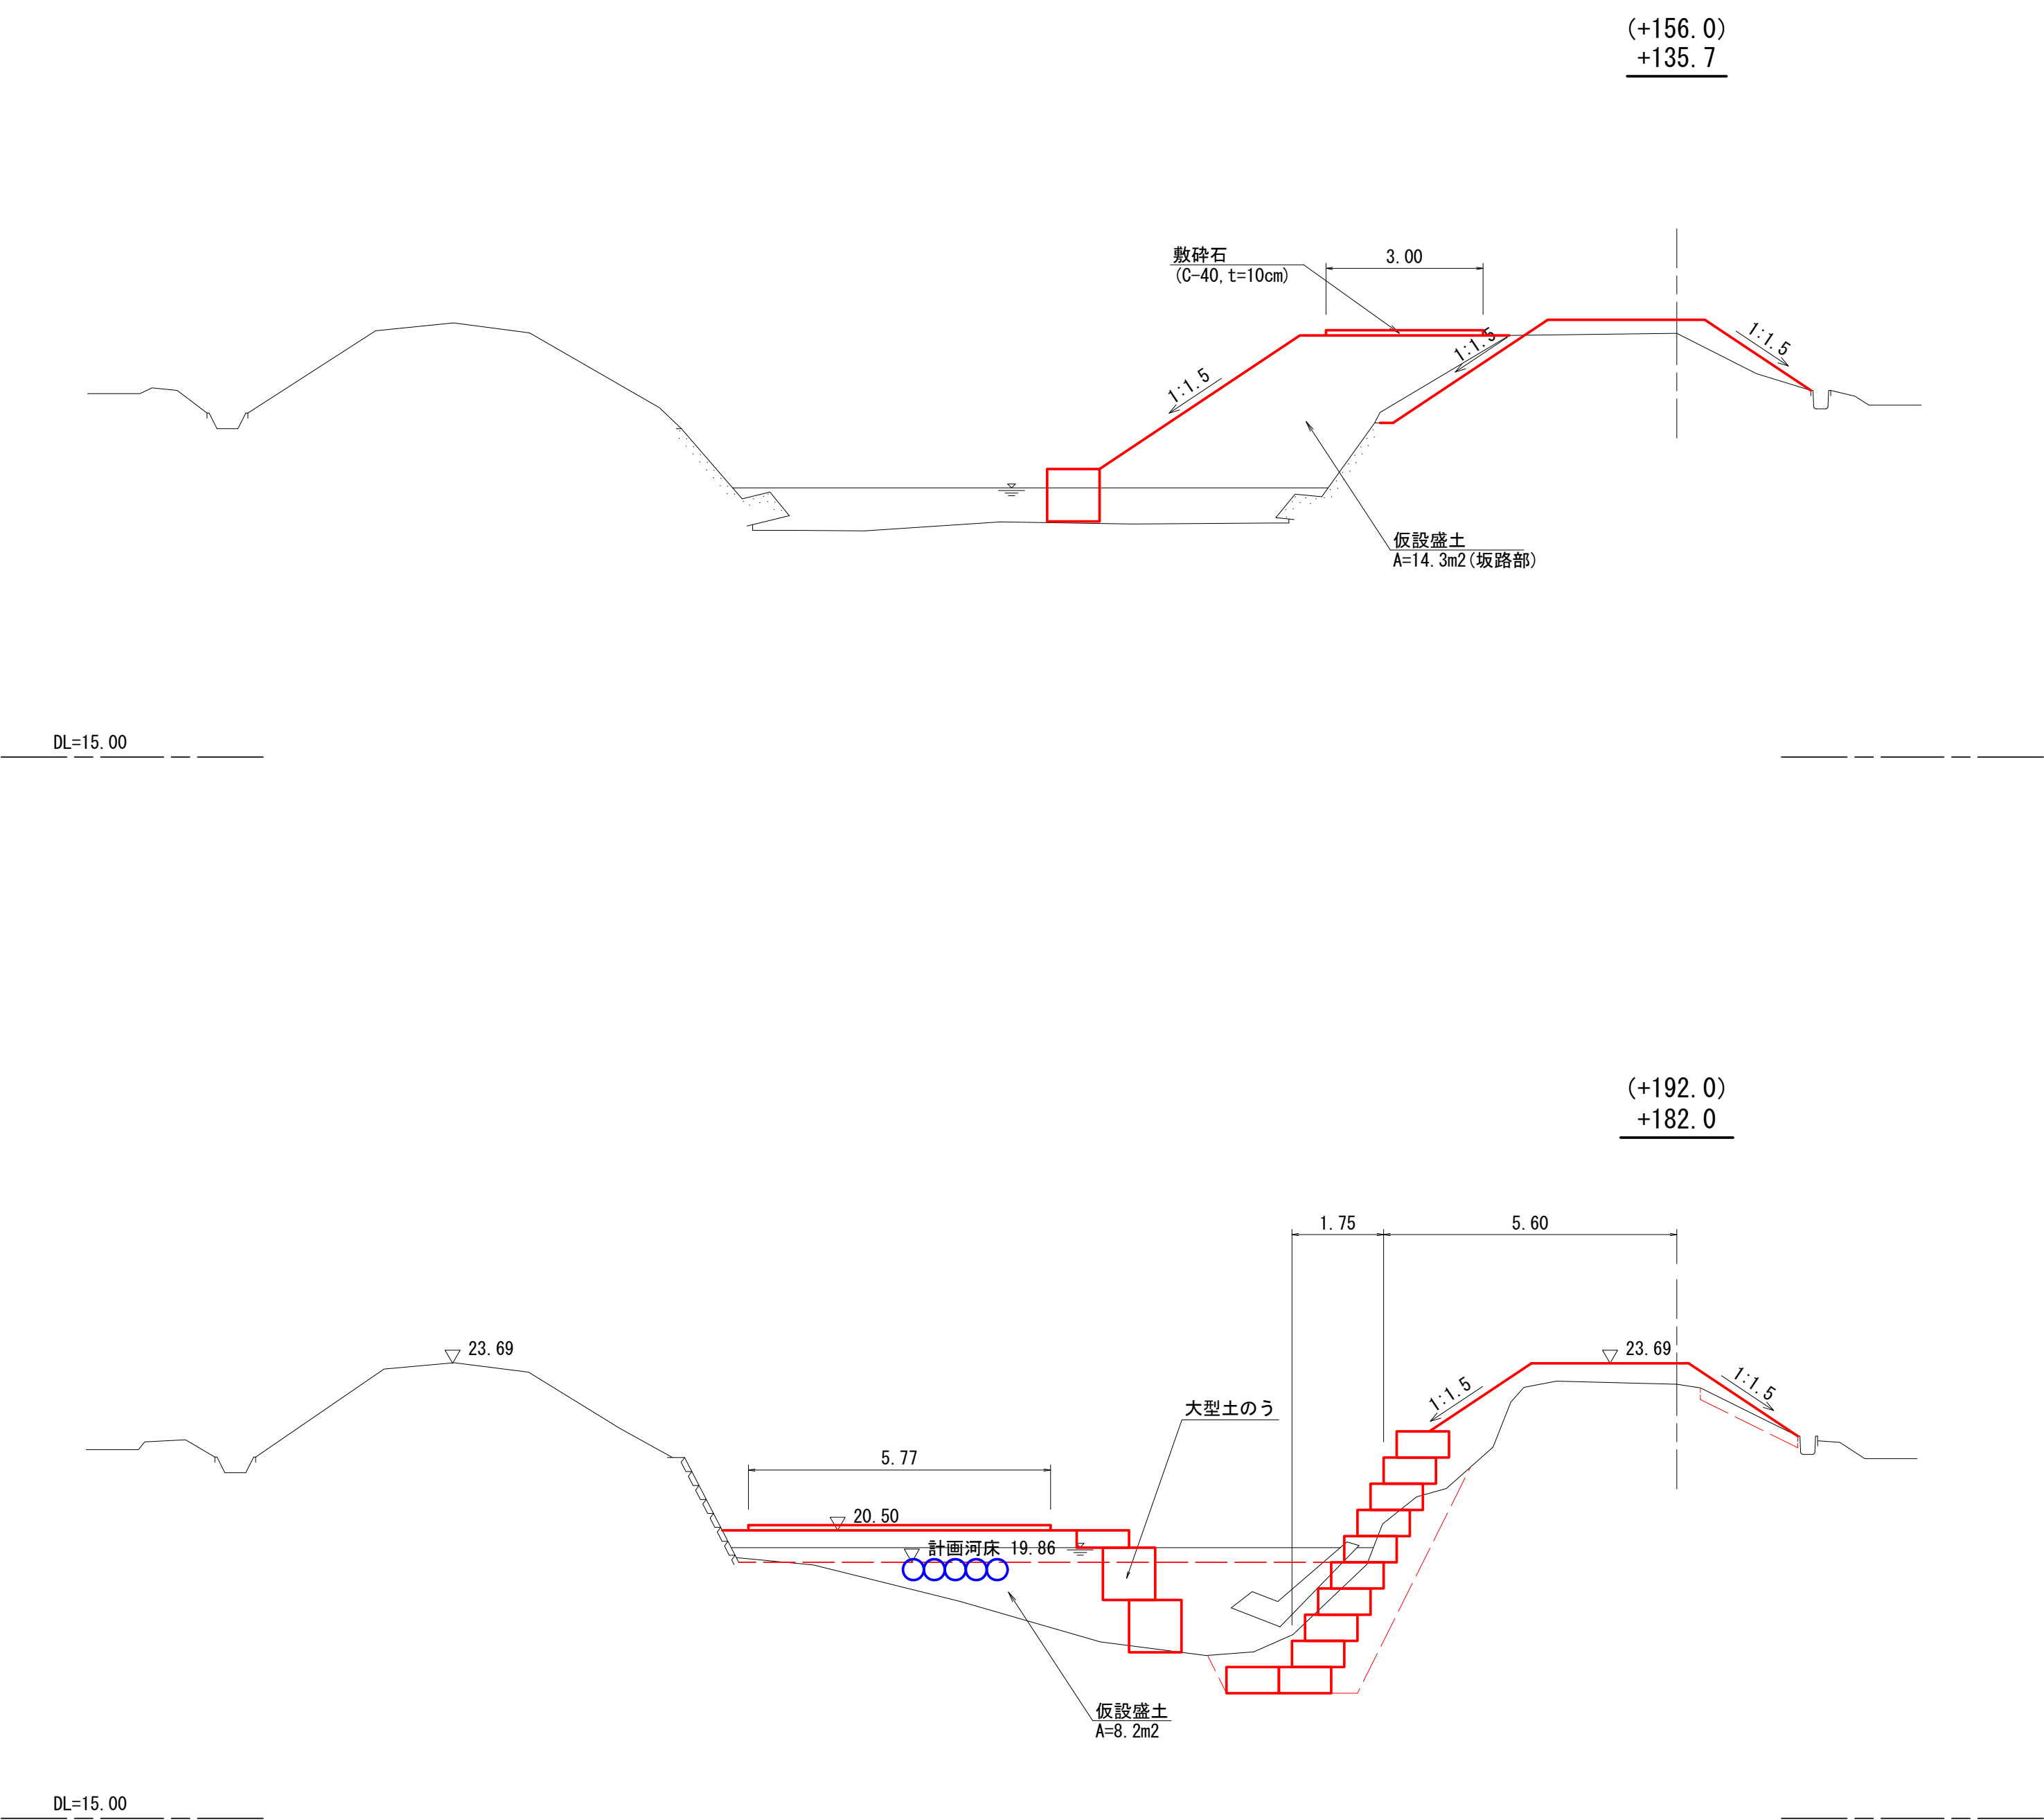

※仮設は任意とする。

工 事 名	準用河川外城田川災害防止対策工事（その3）		
施工場所	玉城町 上田辺 地内		
図 面 名	工事用道路横断面図		
縮 尺	1:100	図面番号	6 / 6
事業者名	玉 城 町		