
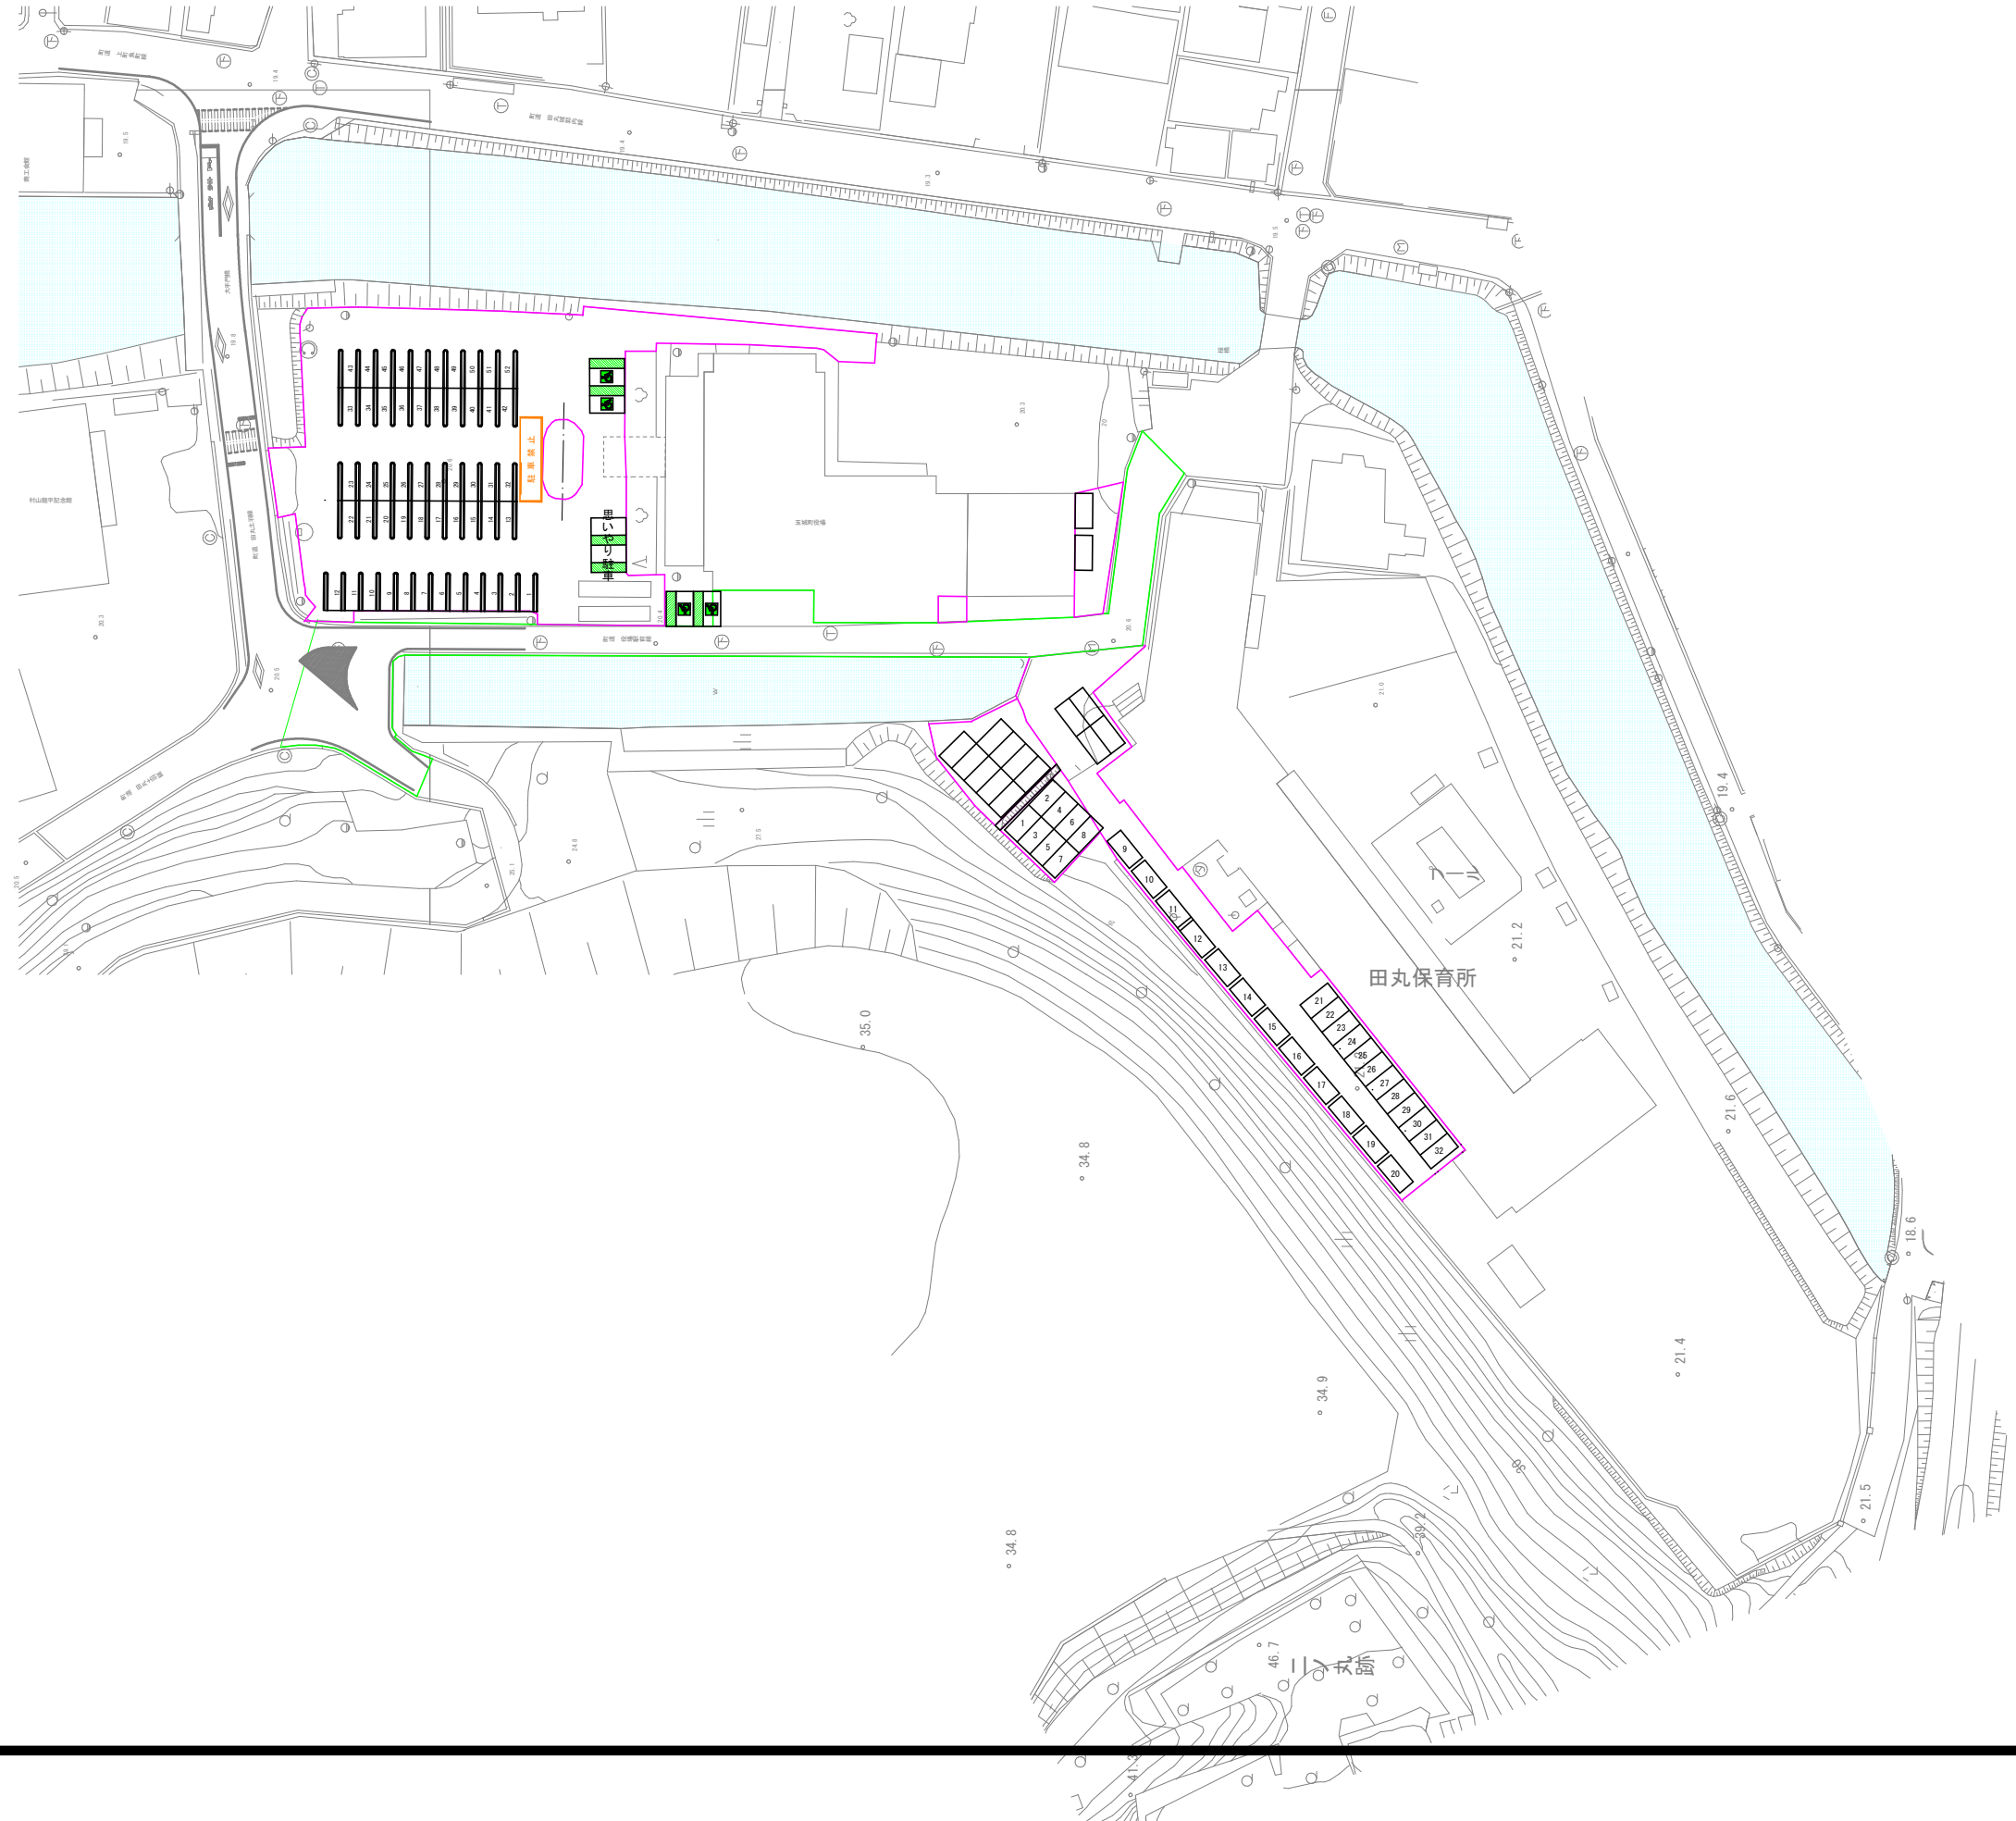


鋪 装 平 面 図

S=1 : 500

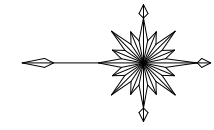

縮尺はA1出力時のものとする。

工事名	町道役場駅前線ほか舗装補修工事		
図面名	計画平面図		
作成年月日	令和4年12月		
縮尺	S=1:500	図面番号	1 / 4
会社名			
事業者名	玉城町建設課		



舗装展開図

S=1:250

舗装打換工

表 層	t=40mm
不陸整正（補足材あり）	t=10mm
舗装版取壊し	t=50mm


m2		
区 分	面 積	
総 務	2365.3	舗装打換
建 設	1169.9	
保 育 所	908.9	
総 務	296.5	舗 装

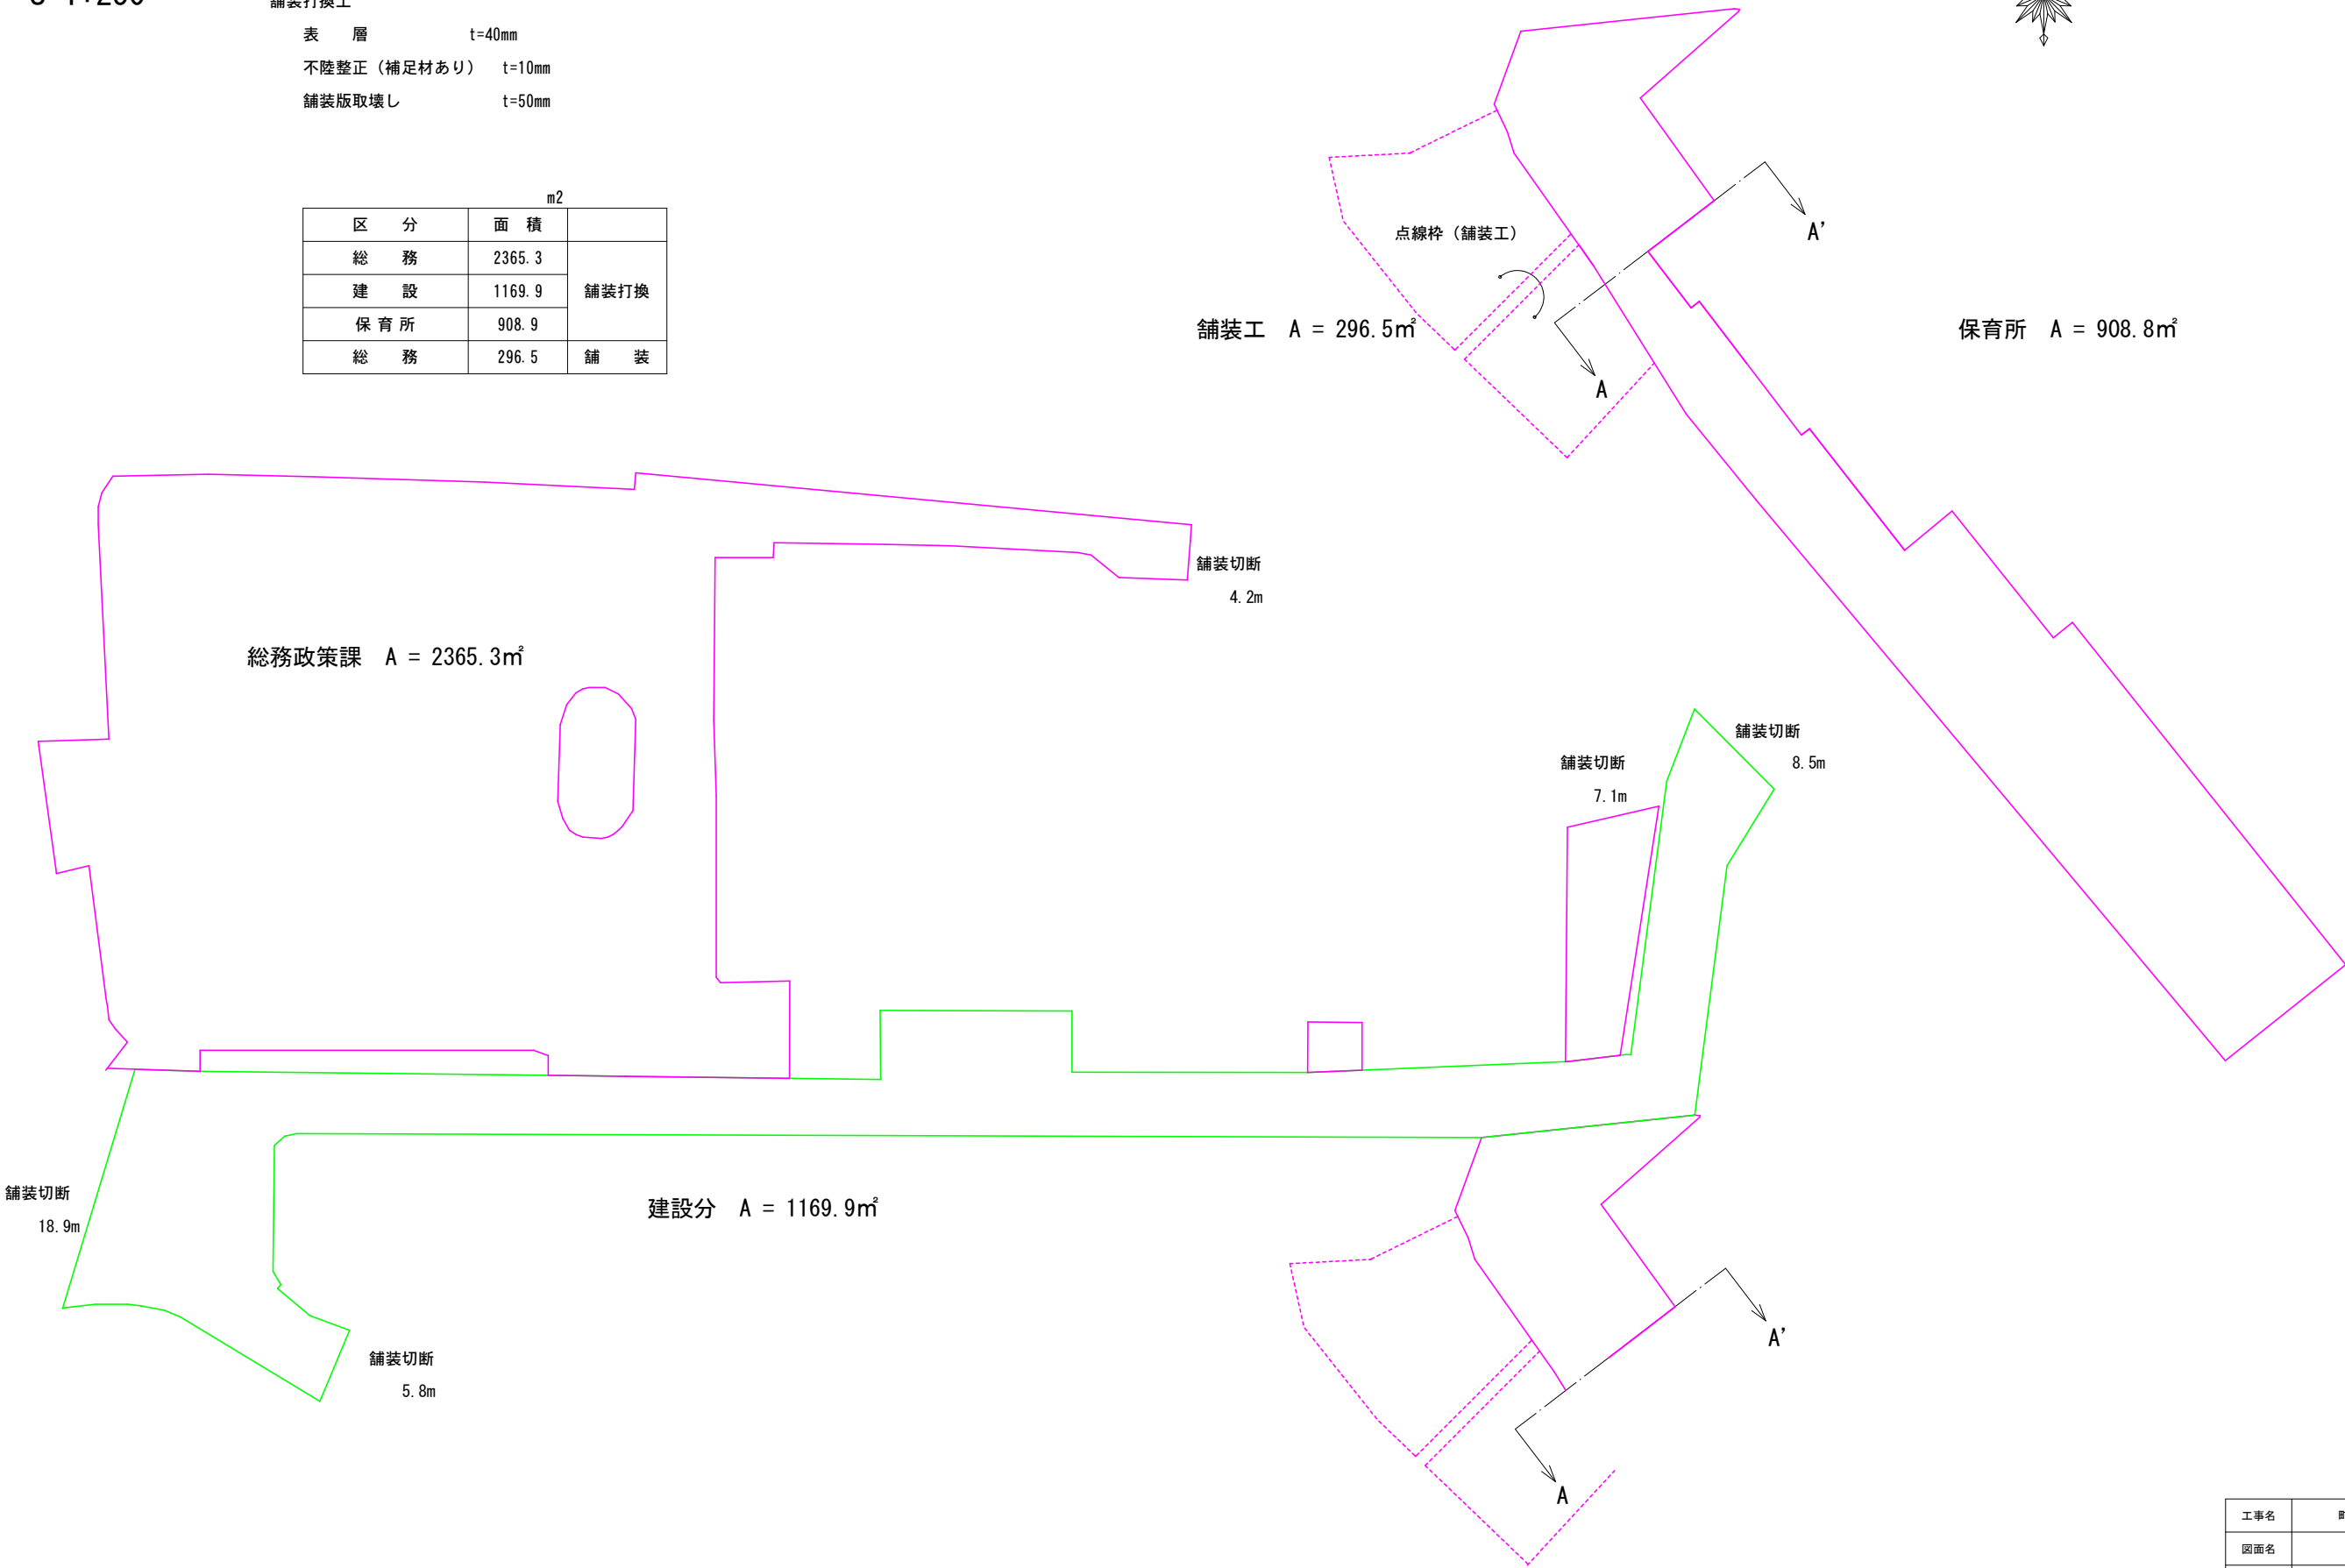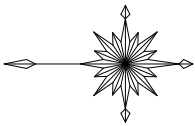

工事名	町道役場駅前線ほか舗装補修工事		
図面名	舗装展開図		
作成年月日	令和4年12月		
縮尺	S=1:250	図面番号	2 / 4
会社名			
事業者名	玉城町建設課		



区画線工（役場駐車場）

S=1:250

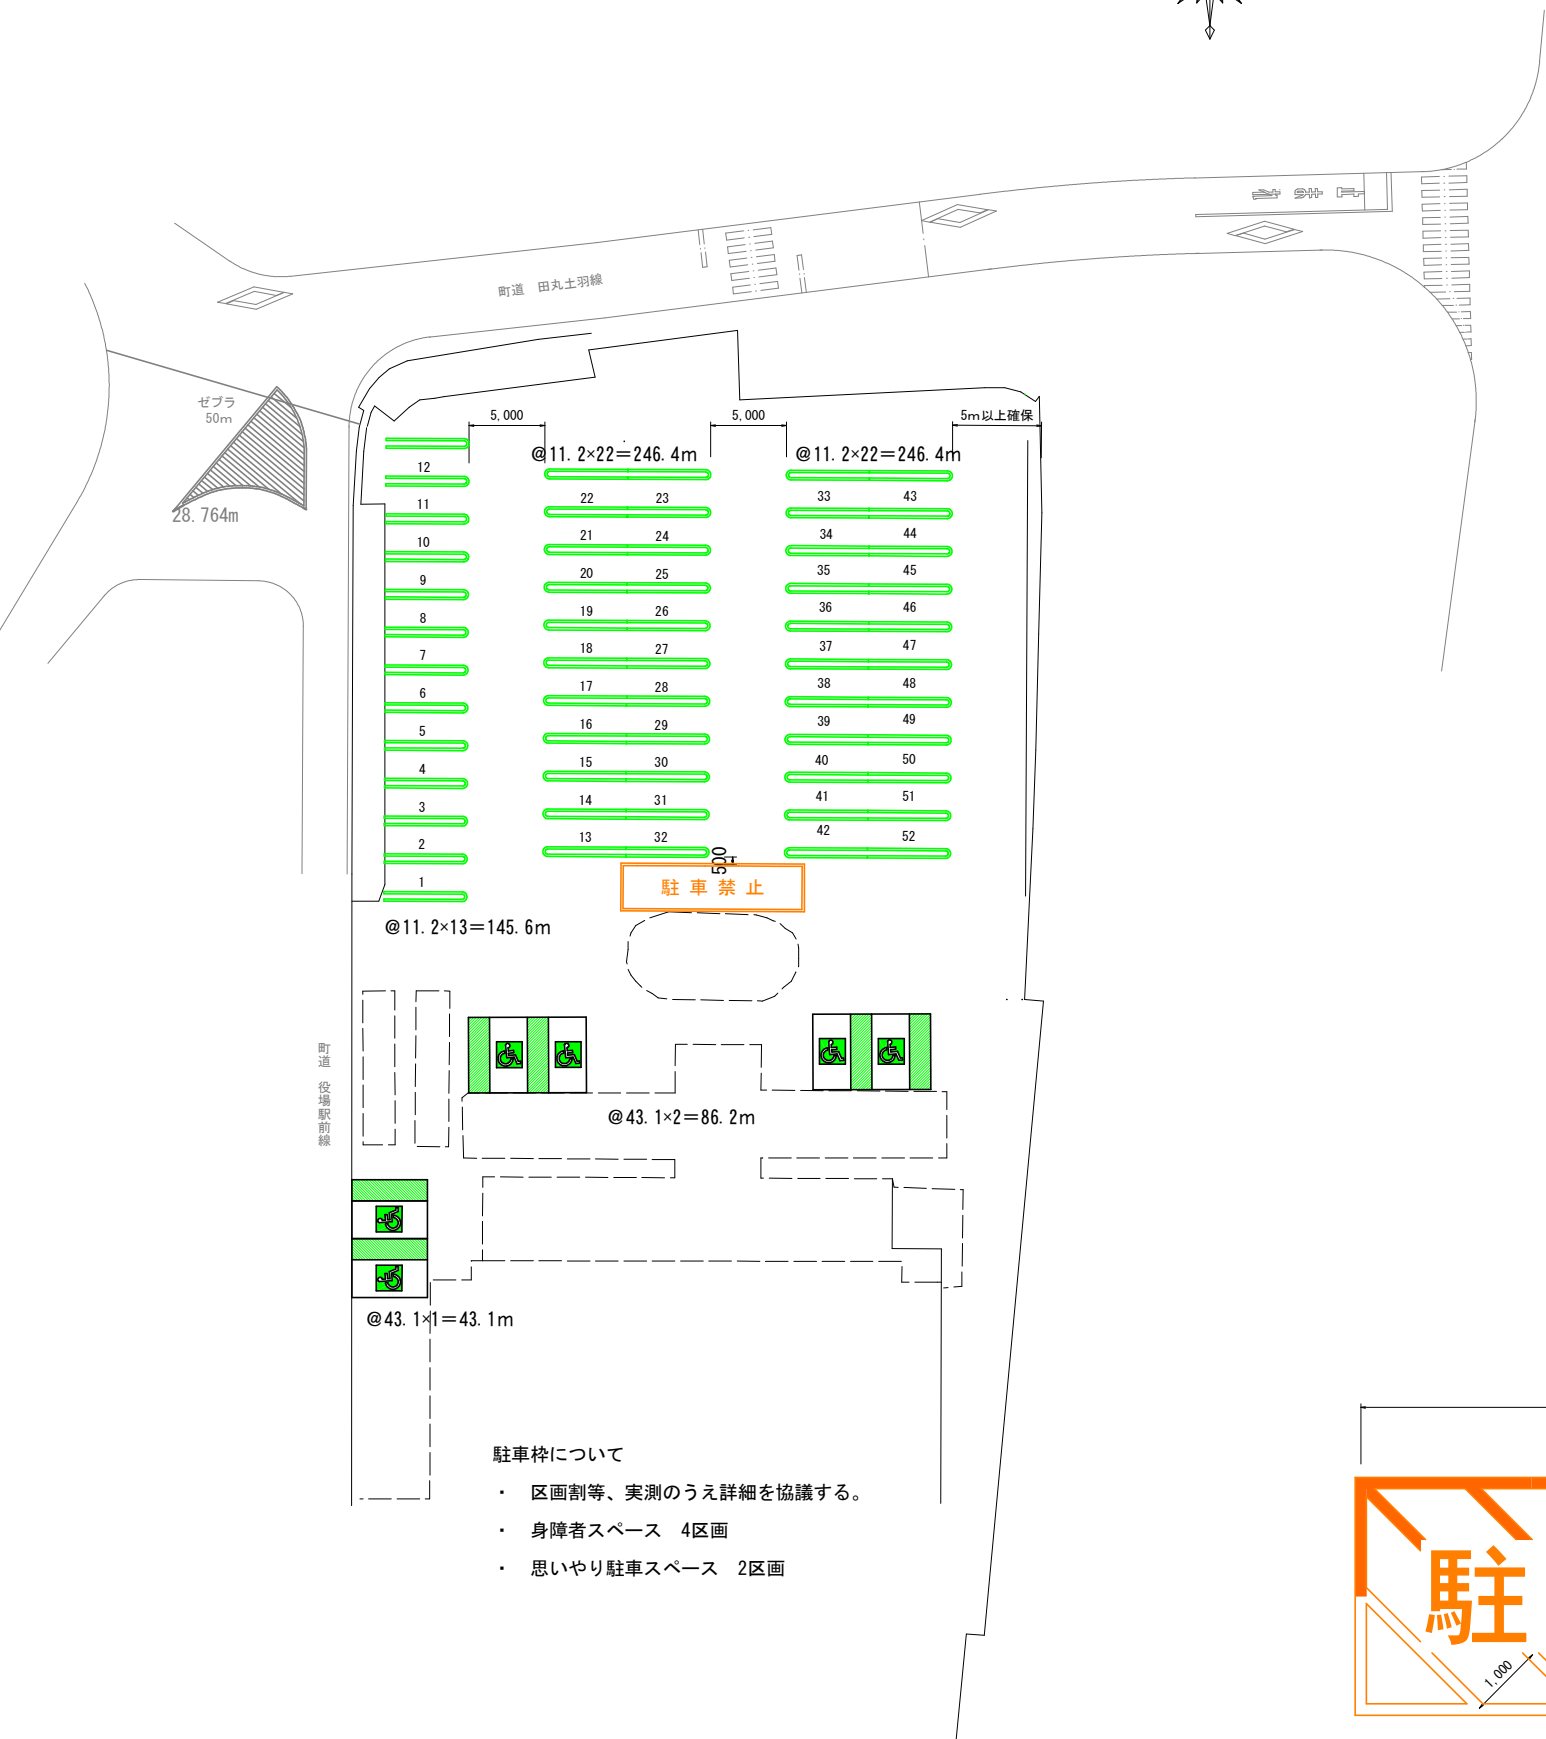


駐 車 枠

S=1:50

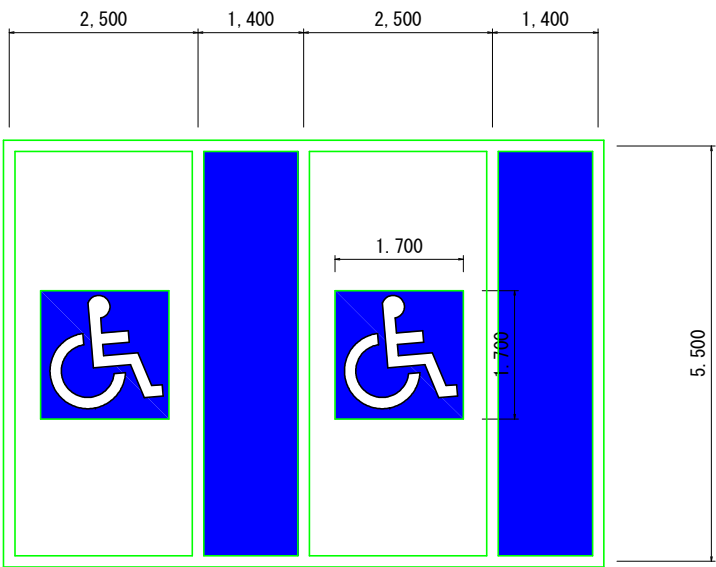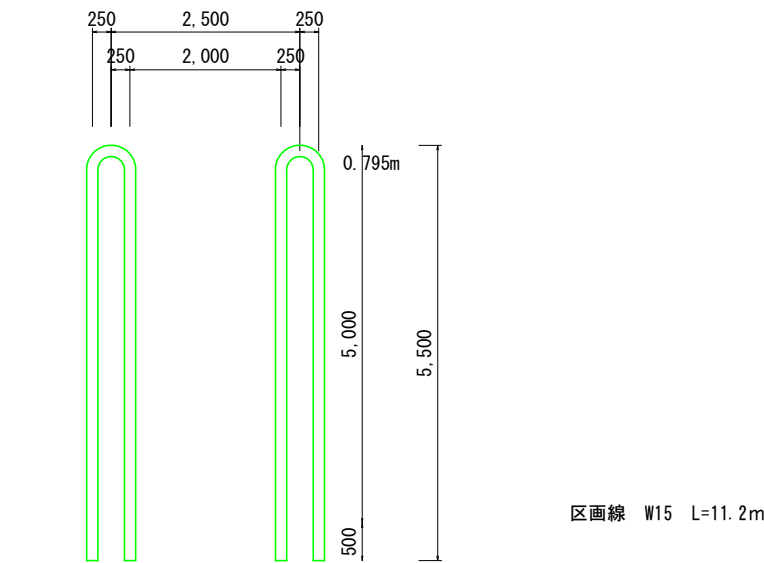


区画線 W15 L=43.1m / 箇所

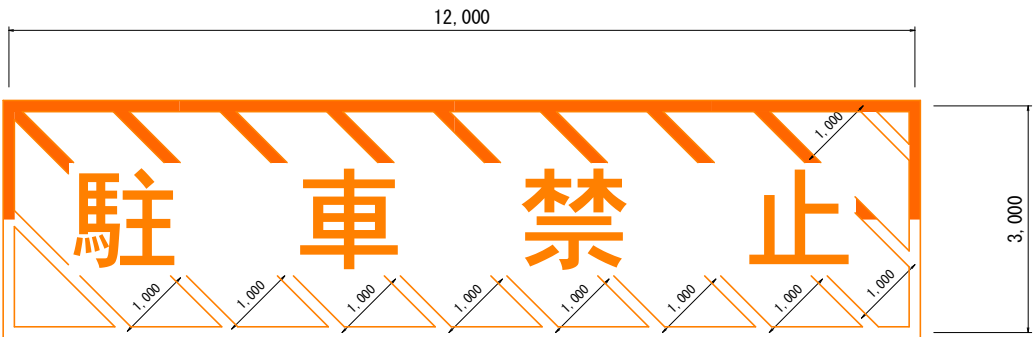

縮尺はA1出力時のものとする。			
工事名	町道役場駅前線はか舗装補修工事		
図面名	区画線工 (1)		
作成年月日	令和4年12月		
縮尺	図 示	図面番号	3 / 4
会社名			
事業者名	玉城町建設課		


区画線工（保育所駐車場）

S=1:250

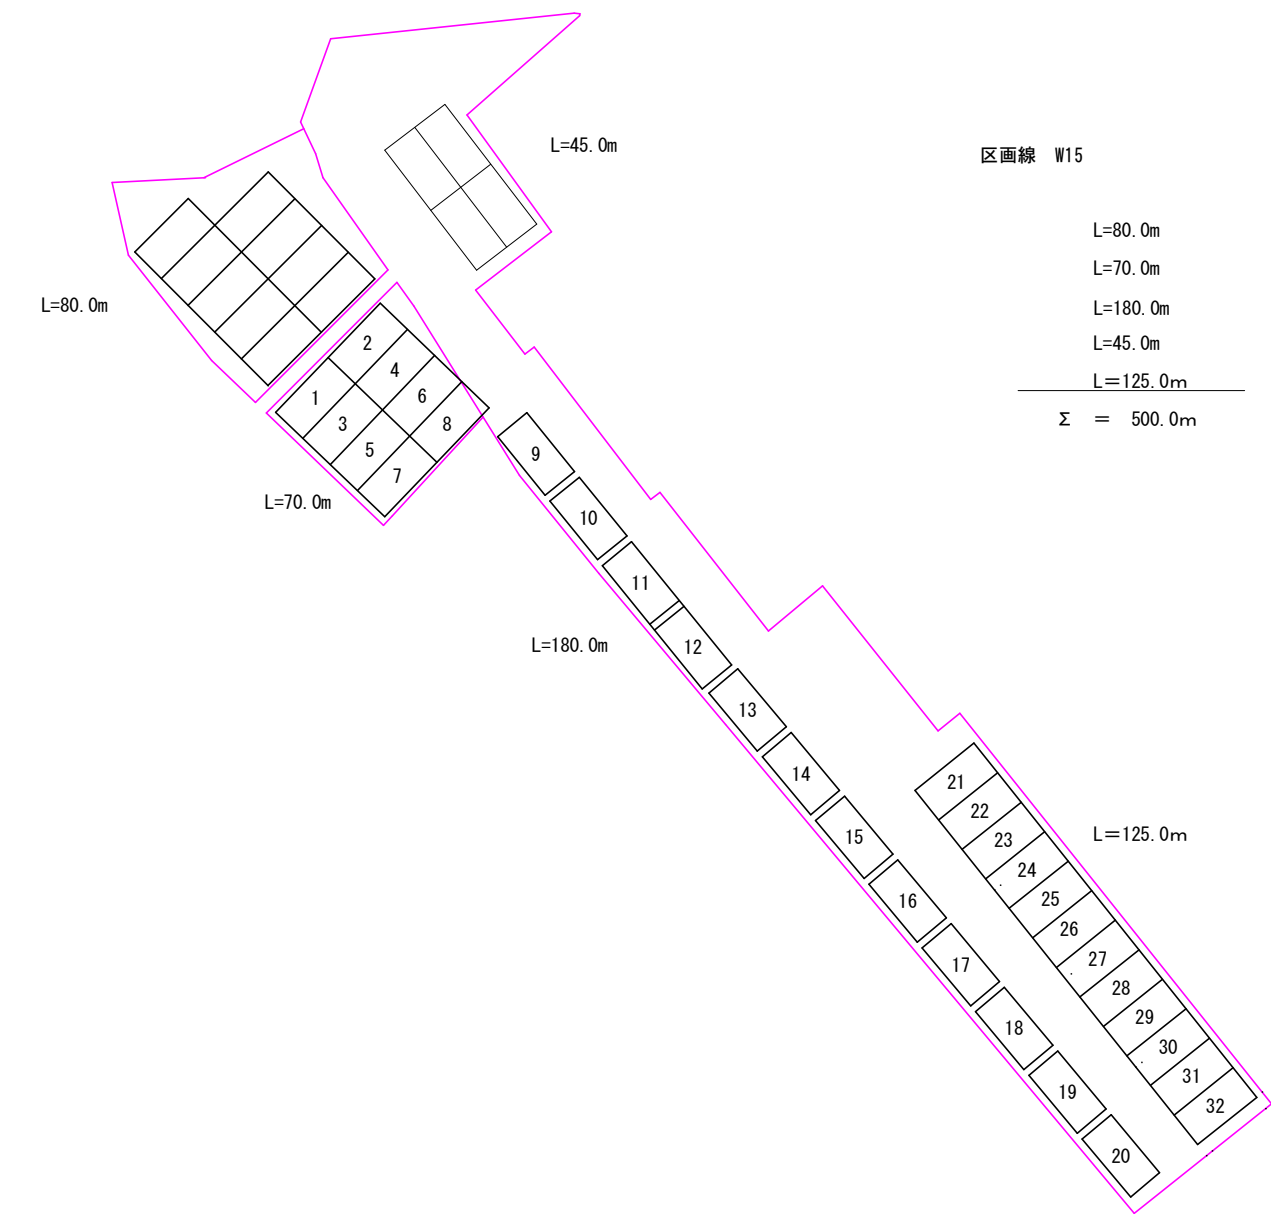


駐 車 枠

S=1:50

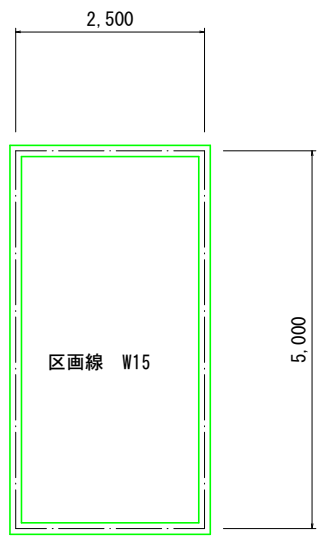

縦列駐車箇所（配列）

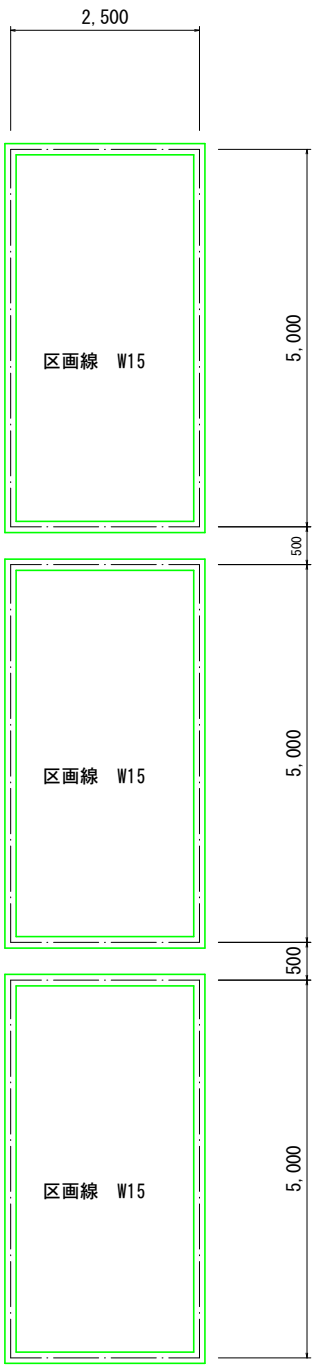

縮尺はA1出力時のものとする。

工事名	町道役場駅前線はか舗装補修工事		
図面名	区画線工（2）		
作成年月日	令和4年12月		
縮尺	図 示	図面番号	4 / 4
会社名			
事業者名	玉城町建設課		