



計画平面図

S=1 : 1000

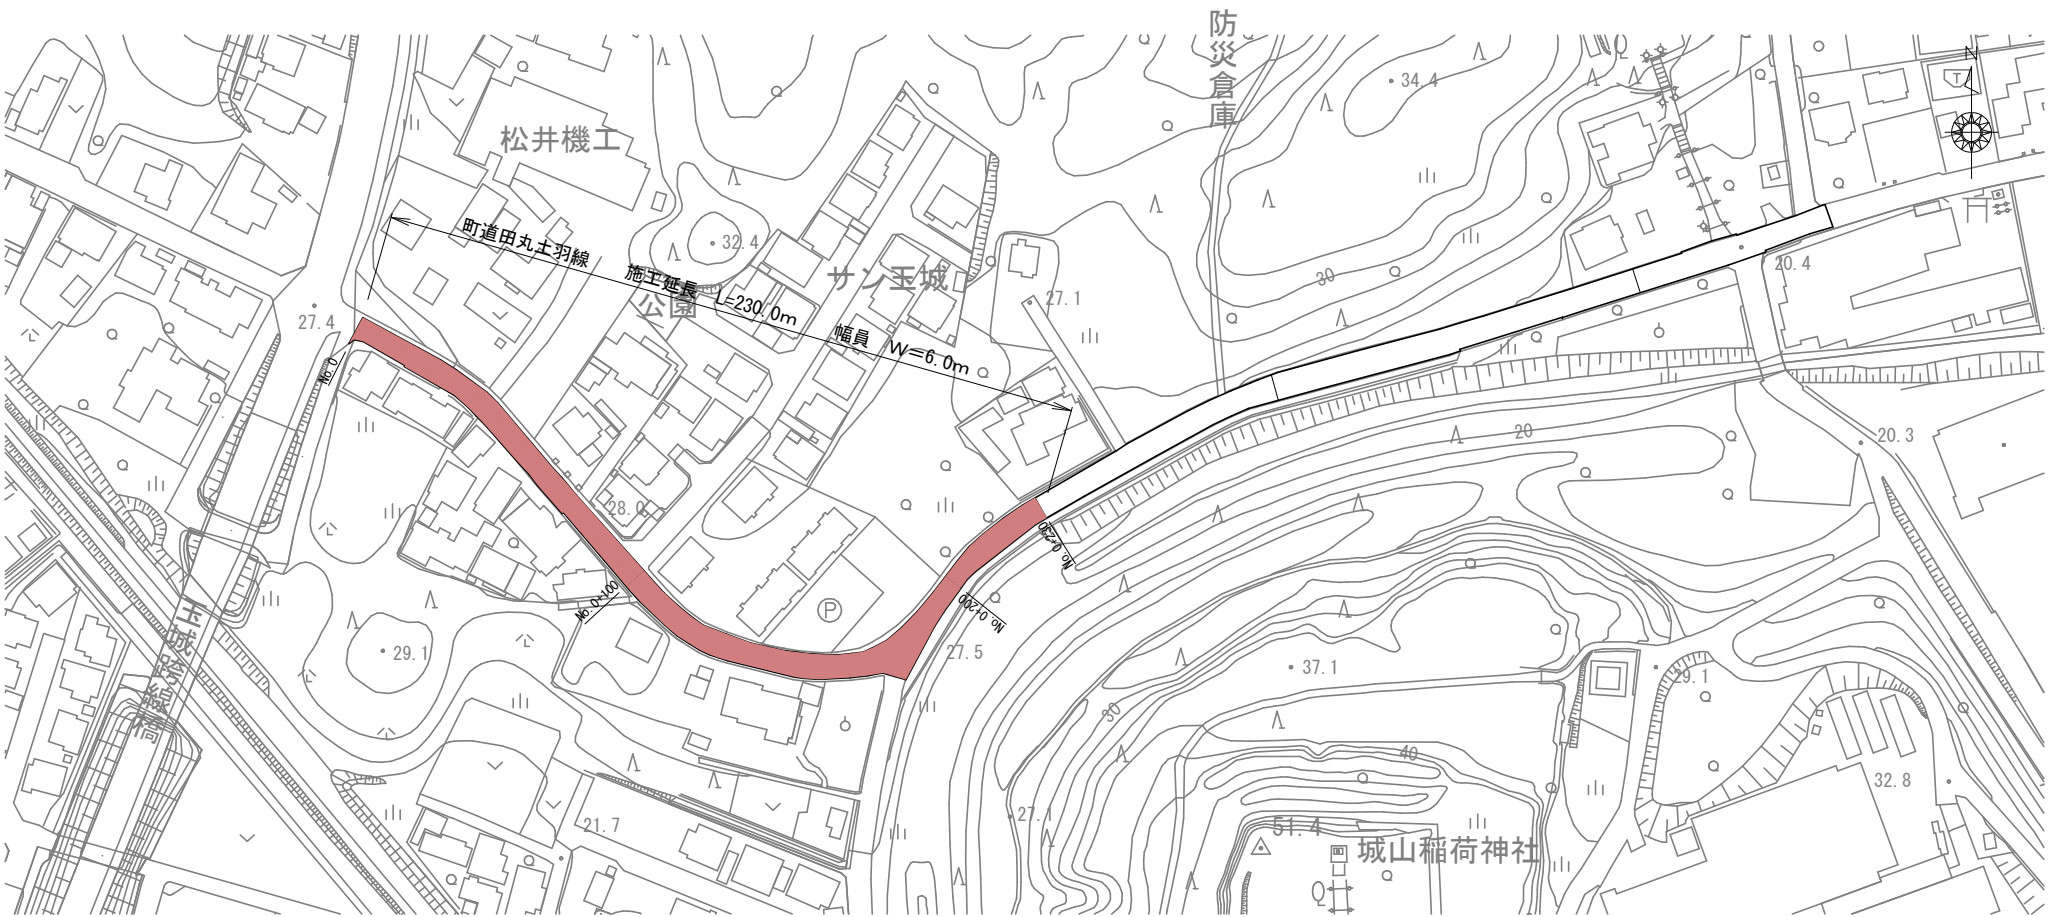


舗装展開図

S=1 : 500

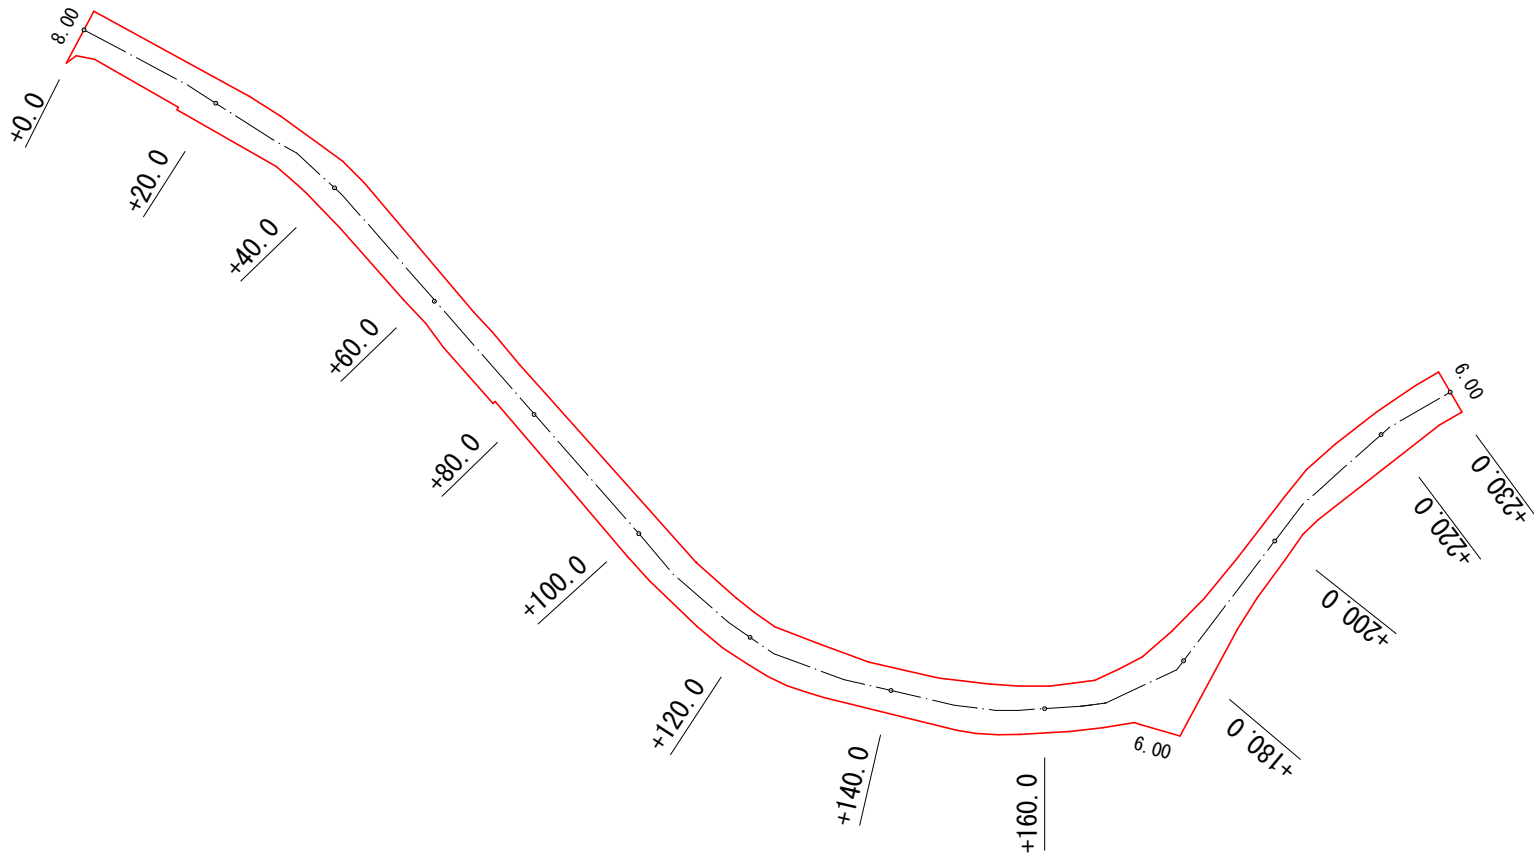

標準工法図

S=1 : 50

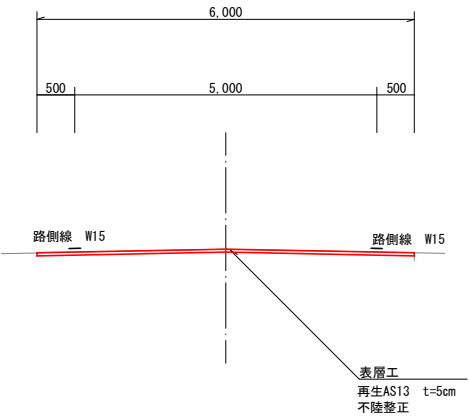

工法図

S=1 : 25



舗装取壊し	t = 50	A = 1456.75㎡
表層工	t = 50	A = 1456.75㎡
不陸整正		A = 1456.75㎡
舗装切断		L = 250.0m
区画線 (W=15cm・実線)		L = 460.0m
区画線 (W=45cm・実線)		L = 3.0m
区画線 (W=15cm・破線)		L = 20.0m
区画線 (W=15cm・黄)		L = 3.0m
区画線 (W=15cm換算)		L = 12.0m
区画線 (W=15cm換算)		L = 43.0m
区画線 (W=15cm換算)		L = 93.3m
グリーンペイント		A = 52.5㎡
ラバーポール撤去・設置		N = 3.0本


縮尺はA1出力時のものとする。

工事名	町道田丸土羽線ほか舗装補修工事		
図面名	計画平面図		
作成年月日	令和5年8月		
縮尺	図示	図面番号	1 / 2
会社名			
事業者名	玉城町建設課		


計 画 平 面 図
S=1 : 1000



舗 装 展 開 図
S=1 : 500

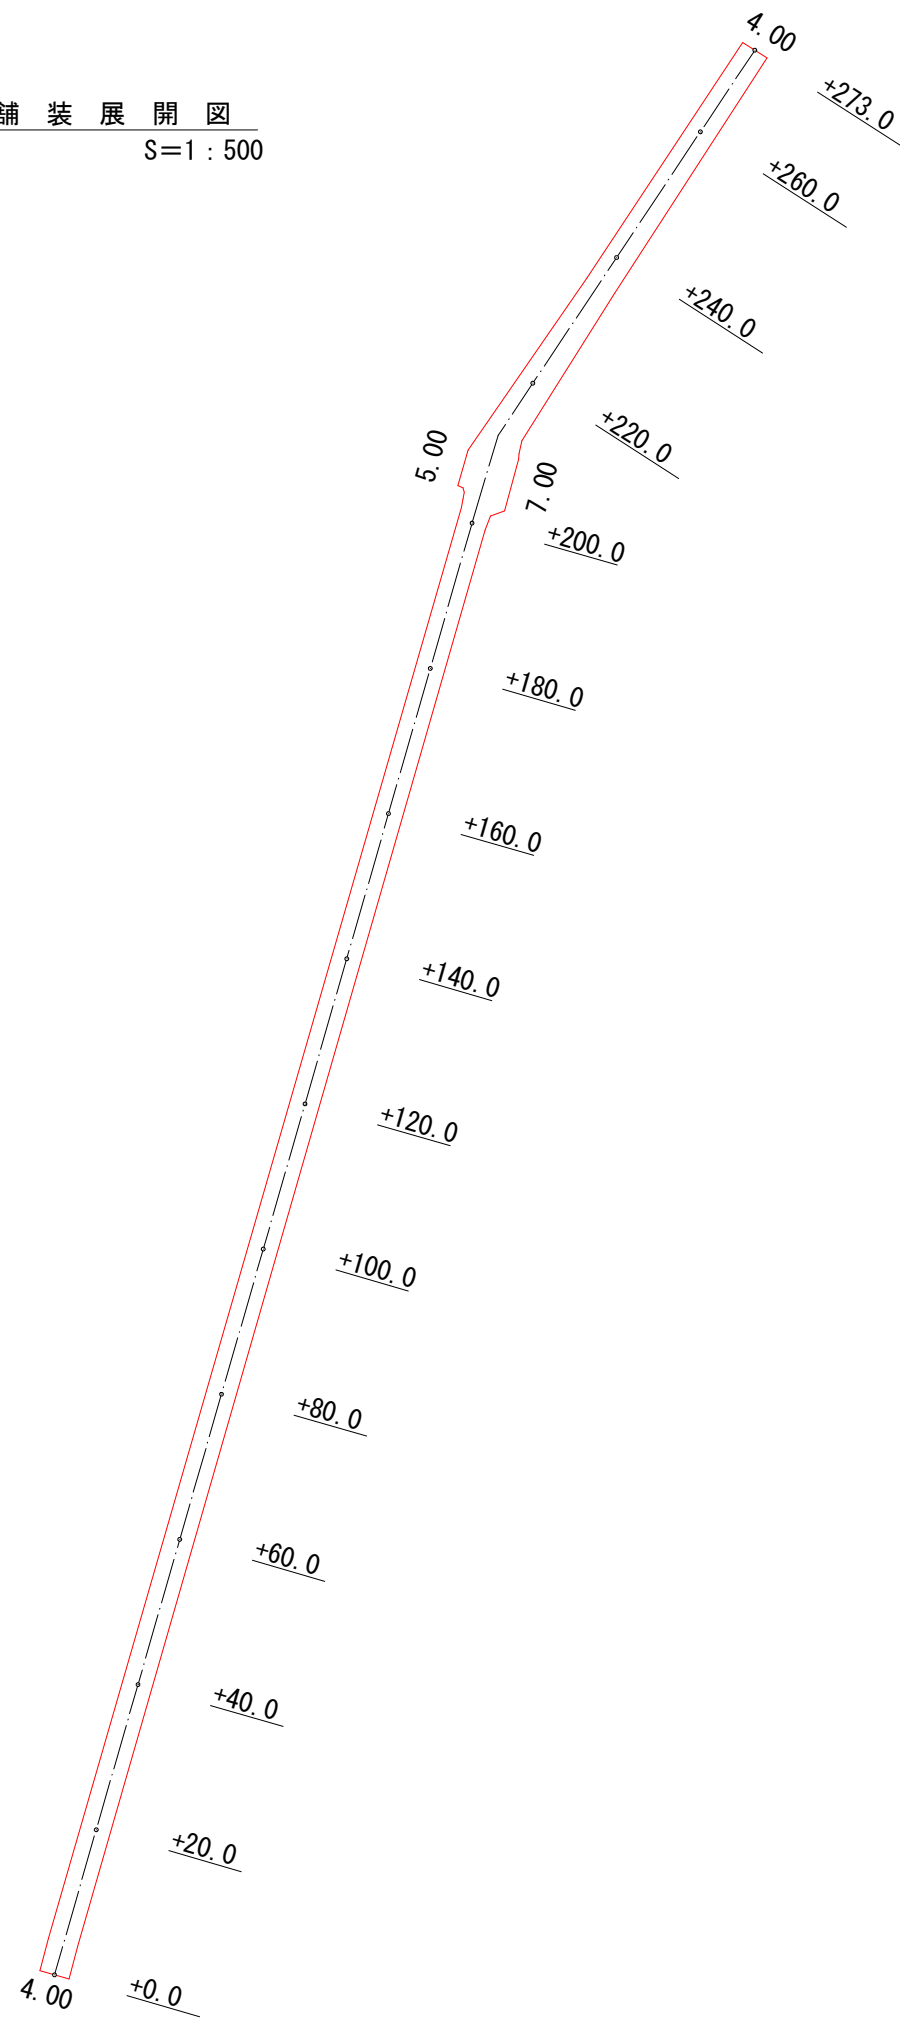

標準工法図
S=1 : 10

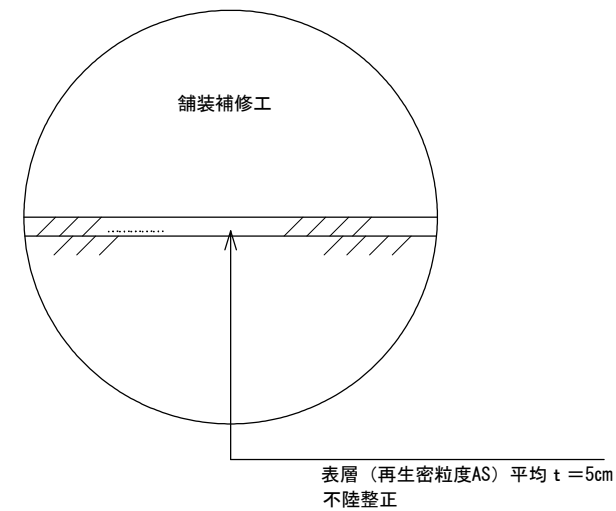

舗装取壊し	t = 50	A = 1117.26㎡
表層工	t = 50	A = 1117.26㎡
不陸整正		A = 1117.26㎡
舗装切断		L = 20.0m
区画線 (W=45 c m・実線)		L = 3.0m
区画線 (W=15 c m換算)		L = 18.6m

縮尺はA1出力時のものとする。

工事名	町道田丸土羽線ほか舗装補修工事		
図面名	計 画 平 面 図		
作成年月日	令 和 5 年 8 月		
縮尺	図 示	図面番号	2 / 2
会社名			
事業者名	玉 城 町 建 設 課		