


平面図 1/2500




標準工法図  
S=1:10

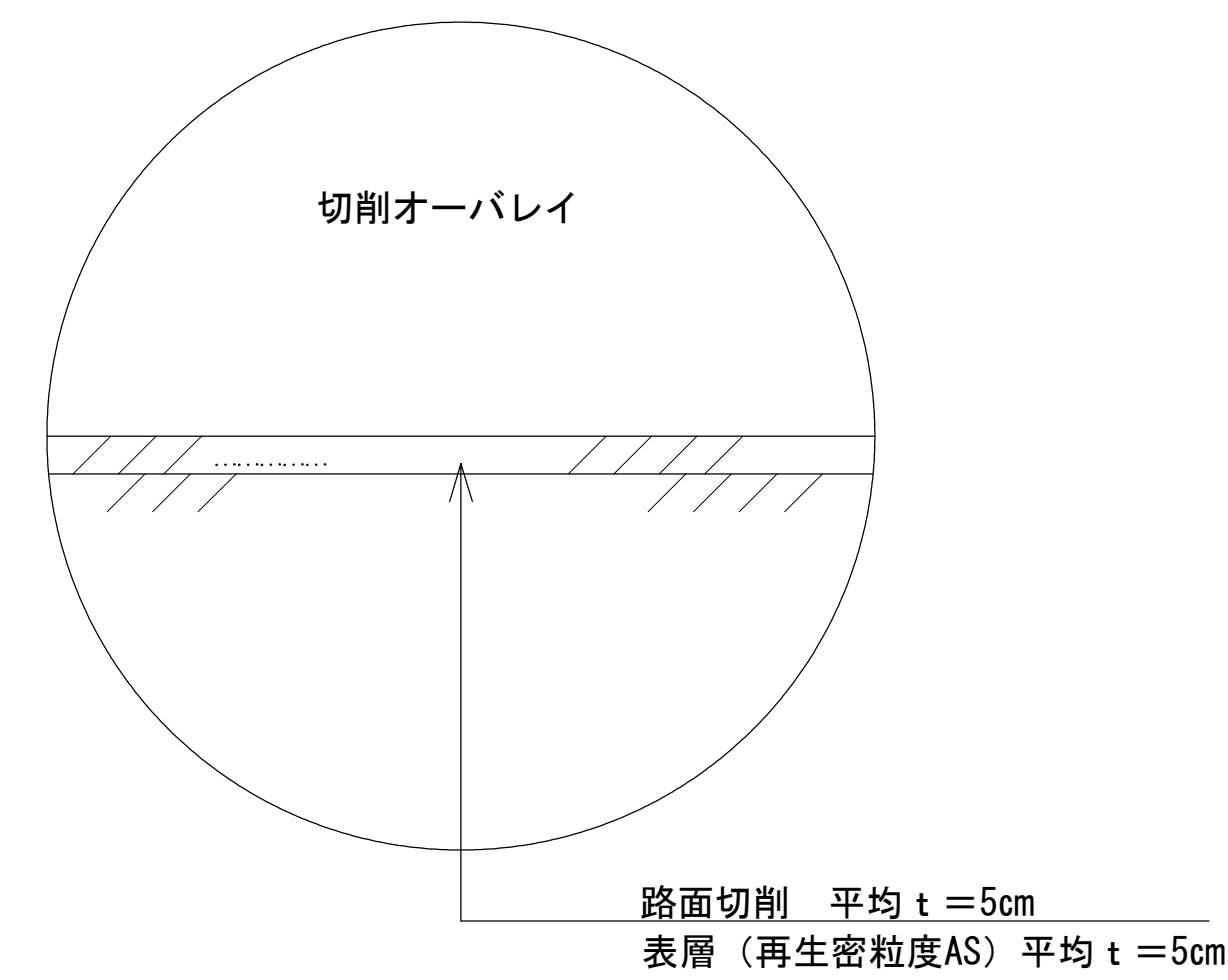

展開図 1/1000

+280.0m

No. 0

 


切削オーバーレイ工

$280 \times 5.0 = 1,400\text{m}^2$

殻運搬

$1,400 \times 0.05 = 70\text{m}^3$

標準横断 (+120m) 1/100

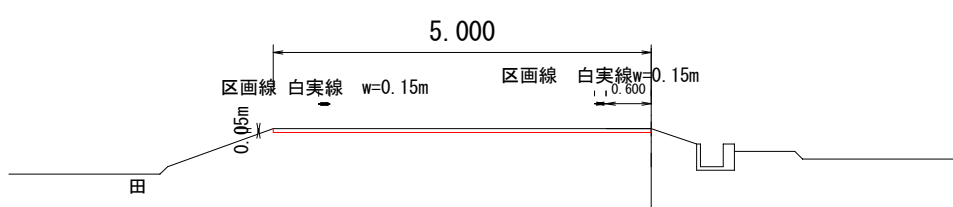

本図はA1版での縮尺を記載

工事名	町道勝田町土羽線舗装補修工事		
図面名	計画平面図・展開図・標準断面図		
作成年月日			
縮尺	図示	図面番号	1
会社名			
事業者名	玉城町建設課		