


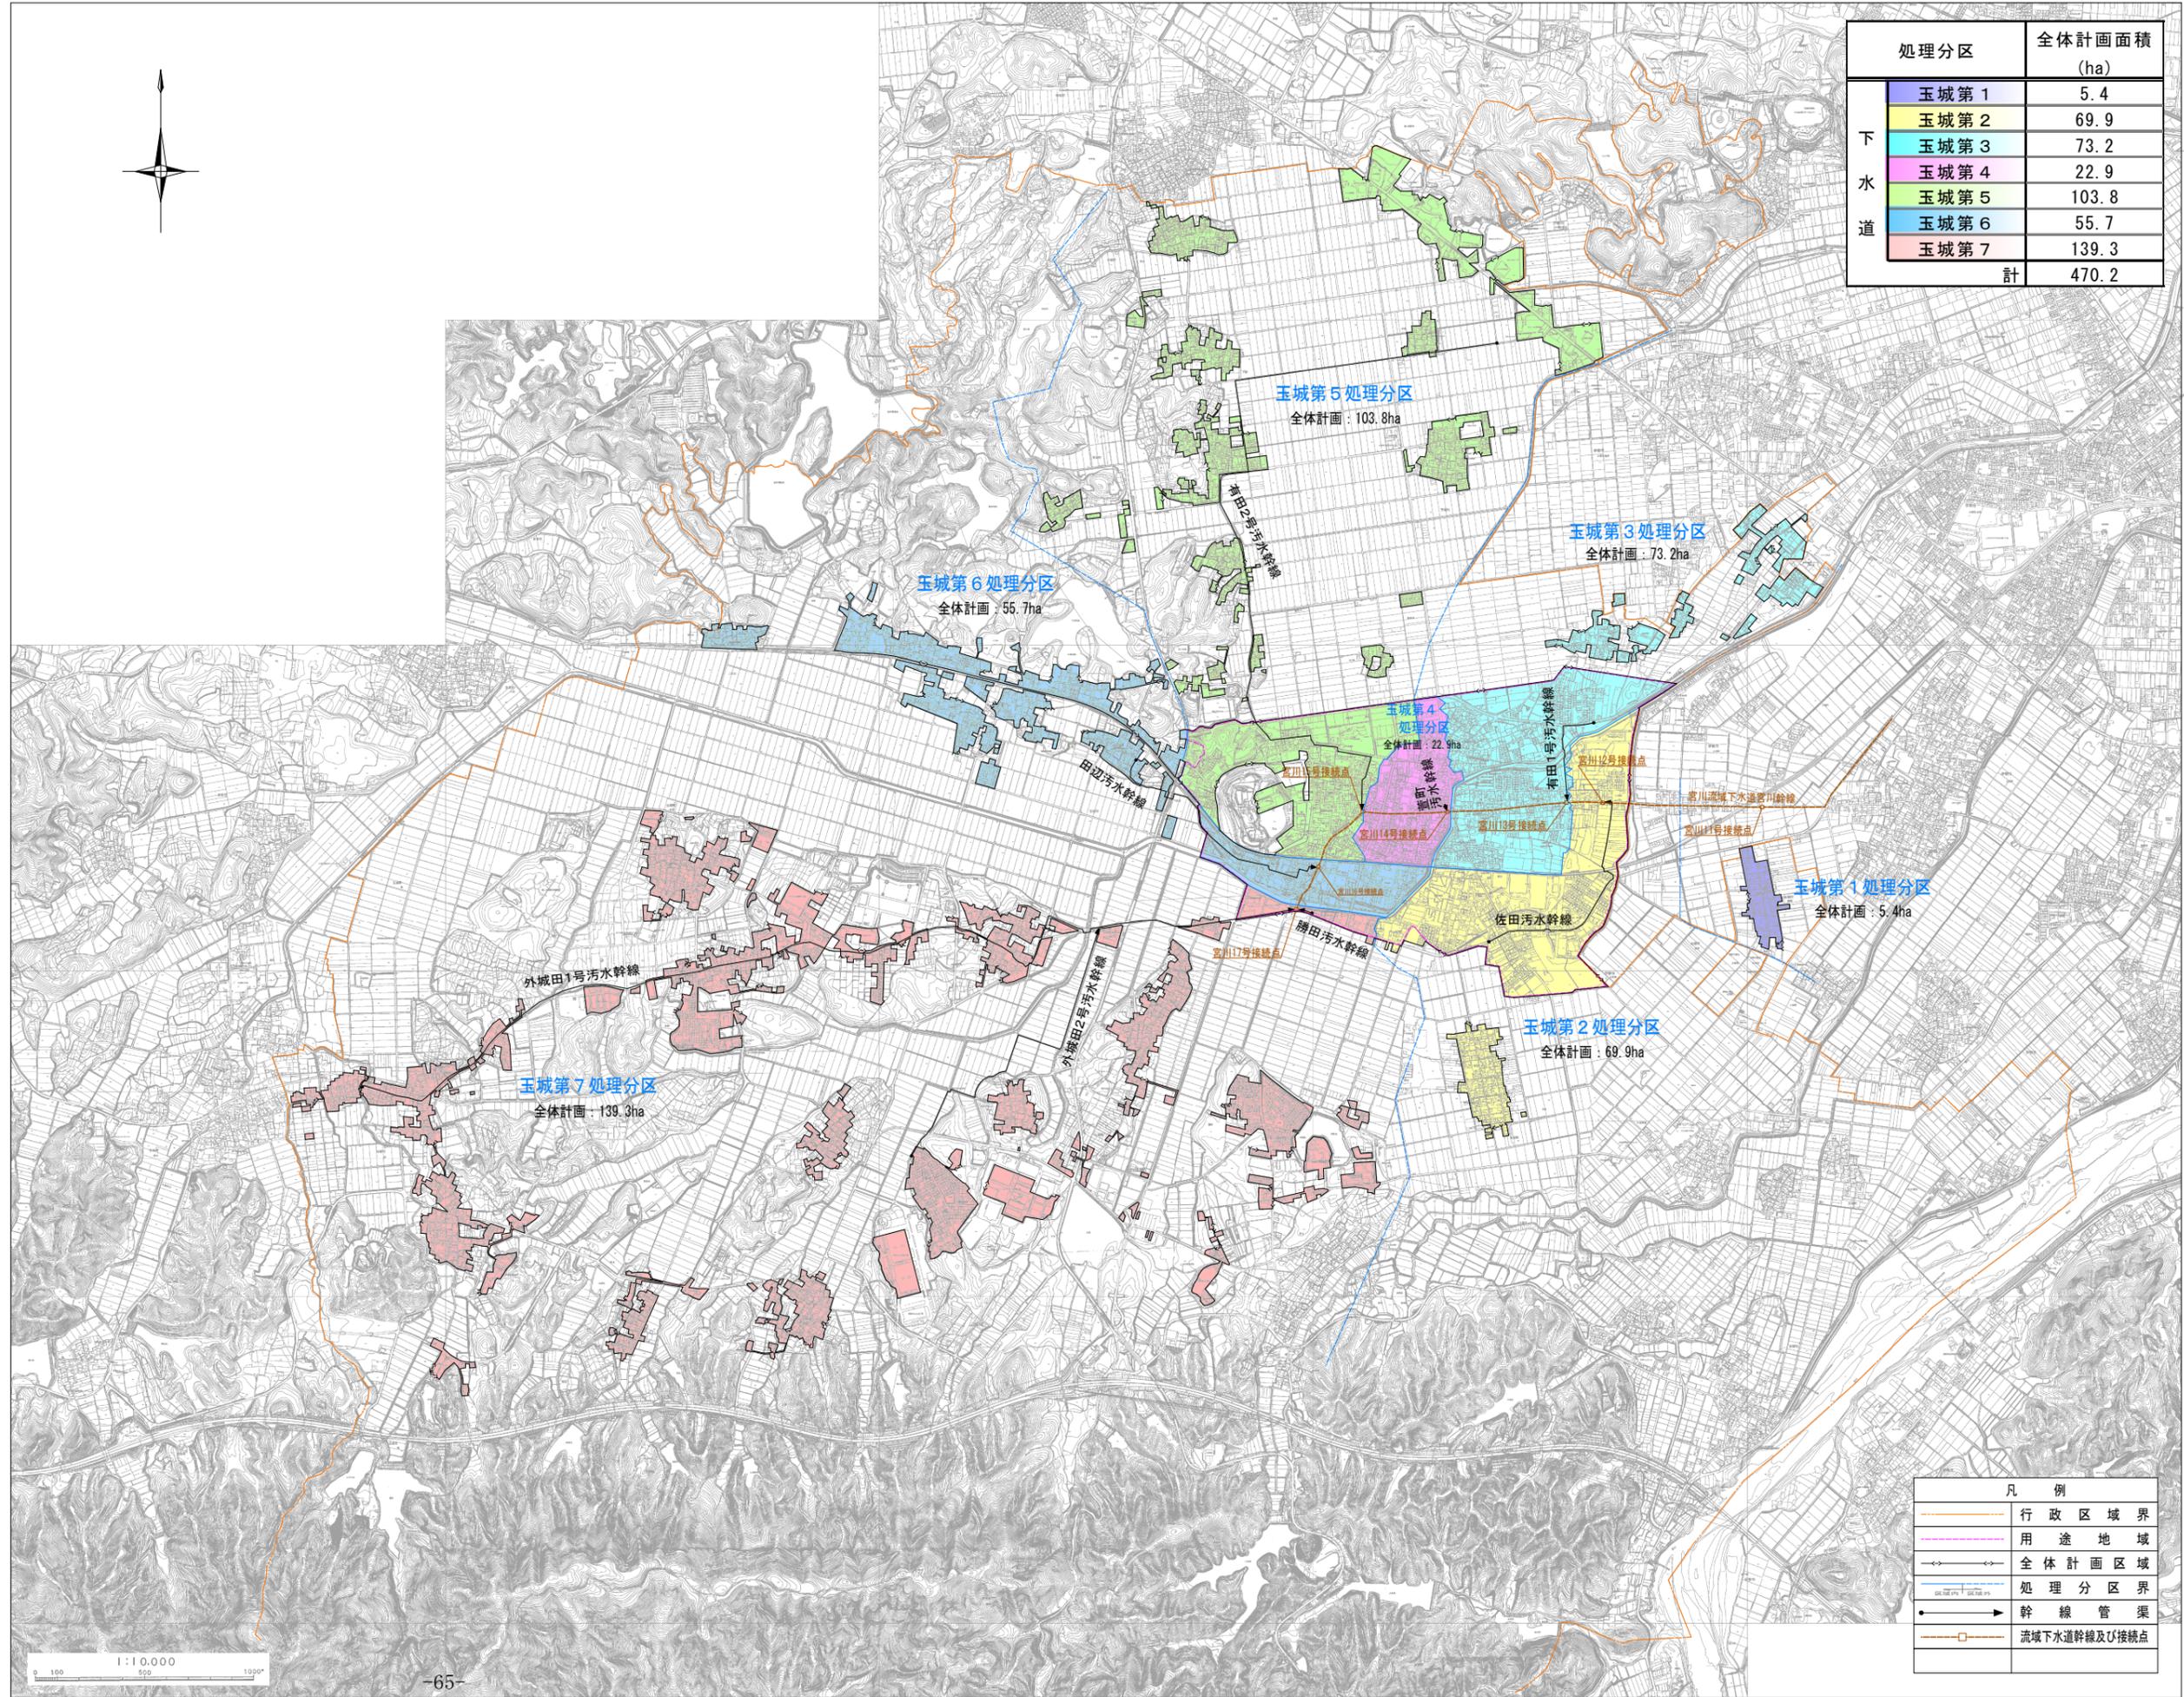

処理分区	全体計画面積 (ha)
玉城第1	5.4
玉城第2	69.9
玉城第3	73.2
玉城第4	22.9
玉城第5	103.8
玉城第6	55.7
玉城第7	139.3
計	470.2



凡例	
	行政区域界
	用途地域
	全体計画区域
	処理分区界
	幹線管渠
	流域下水道幹線及び接続点

1:10,000
0 100 500 1000