


工 事 名	令和 4 年度 配水管更新工事（玉城苑）その 6		
図 面 名	平 面 図（仮設）		
年 月 日	令 和      年      月		
尺 度	1:500	図面番号	1 / 6
会 社 名			
事業所名	玉城町上下水道課		



REPCS-G型資料表配一頁			
資料名称	記号	資料名称	記号
直 管	—	レギュレーター	レギュレーター
フレキシ管	〰	取り出し配管	取り出し配管
エ ル ボ	└┐	異径消火栓	異径消火栓
チ ー ズ	⋈	異径空気弁	異径空気弁
バルブ	⋈	異径用蓋管	異径用蓋管
受け×受け	⋈		
押し×グルーピング、リング	⋈		

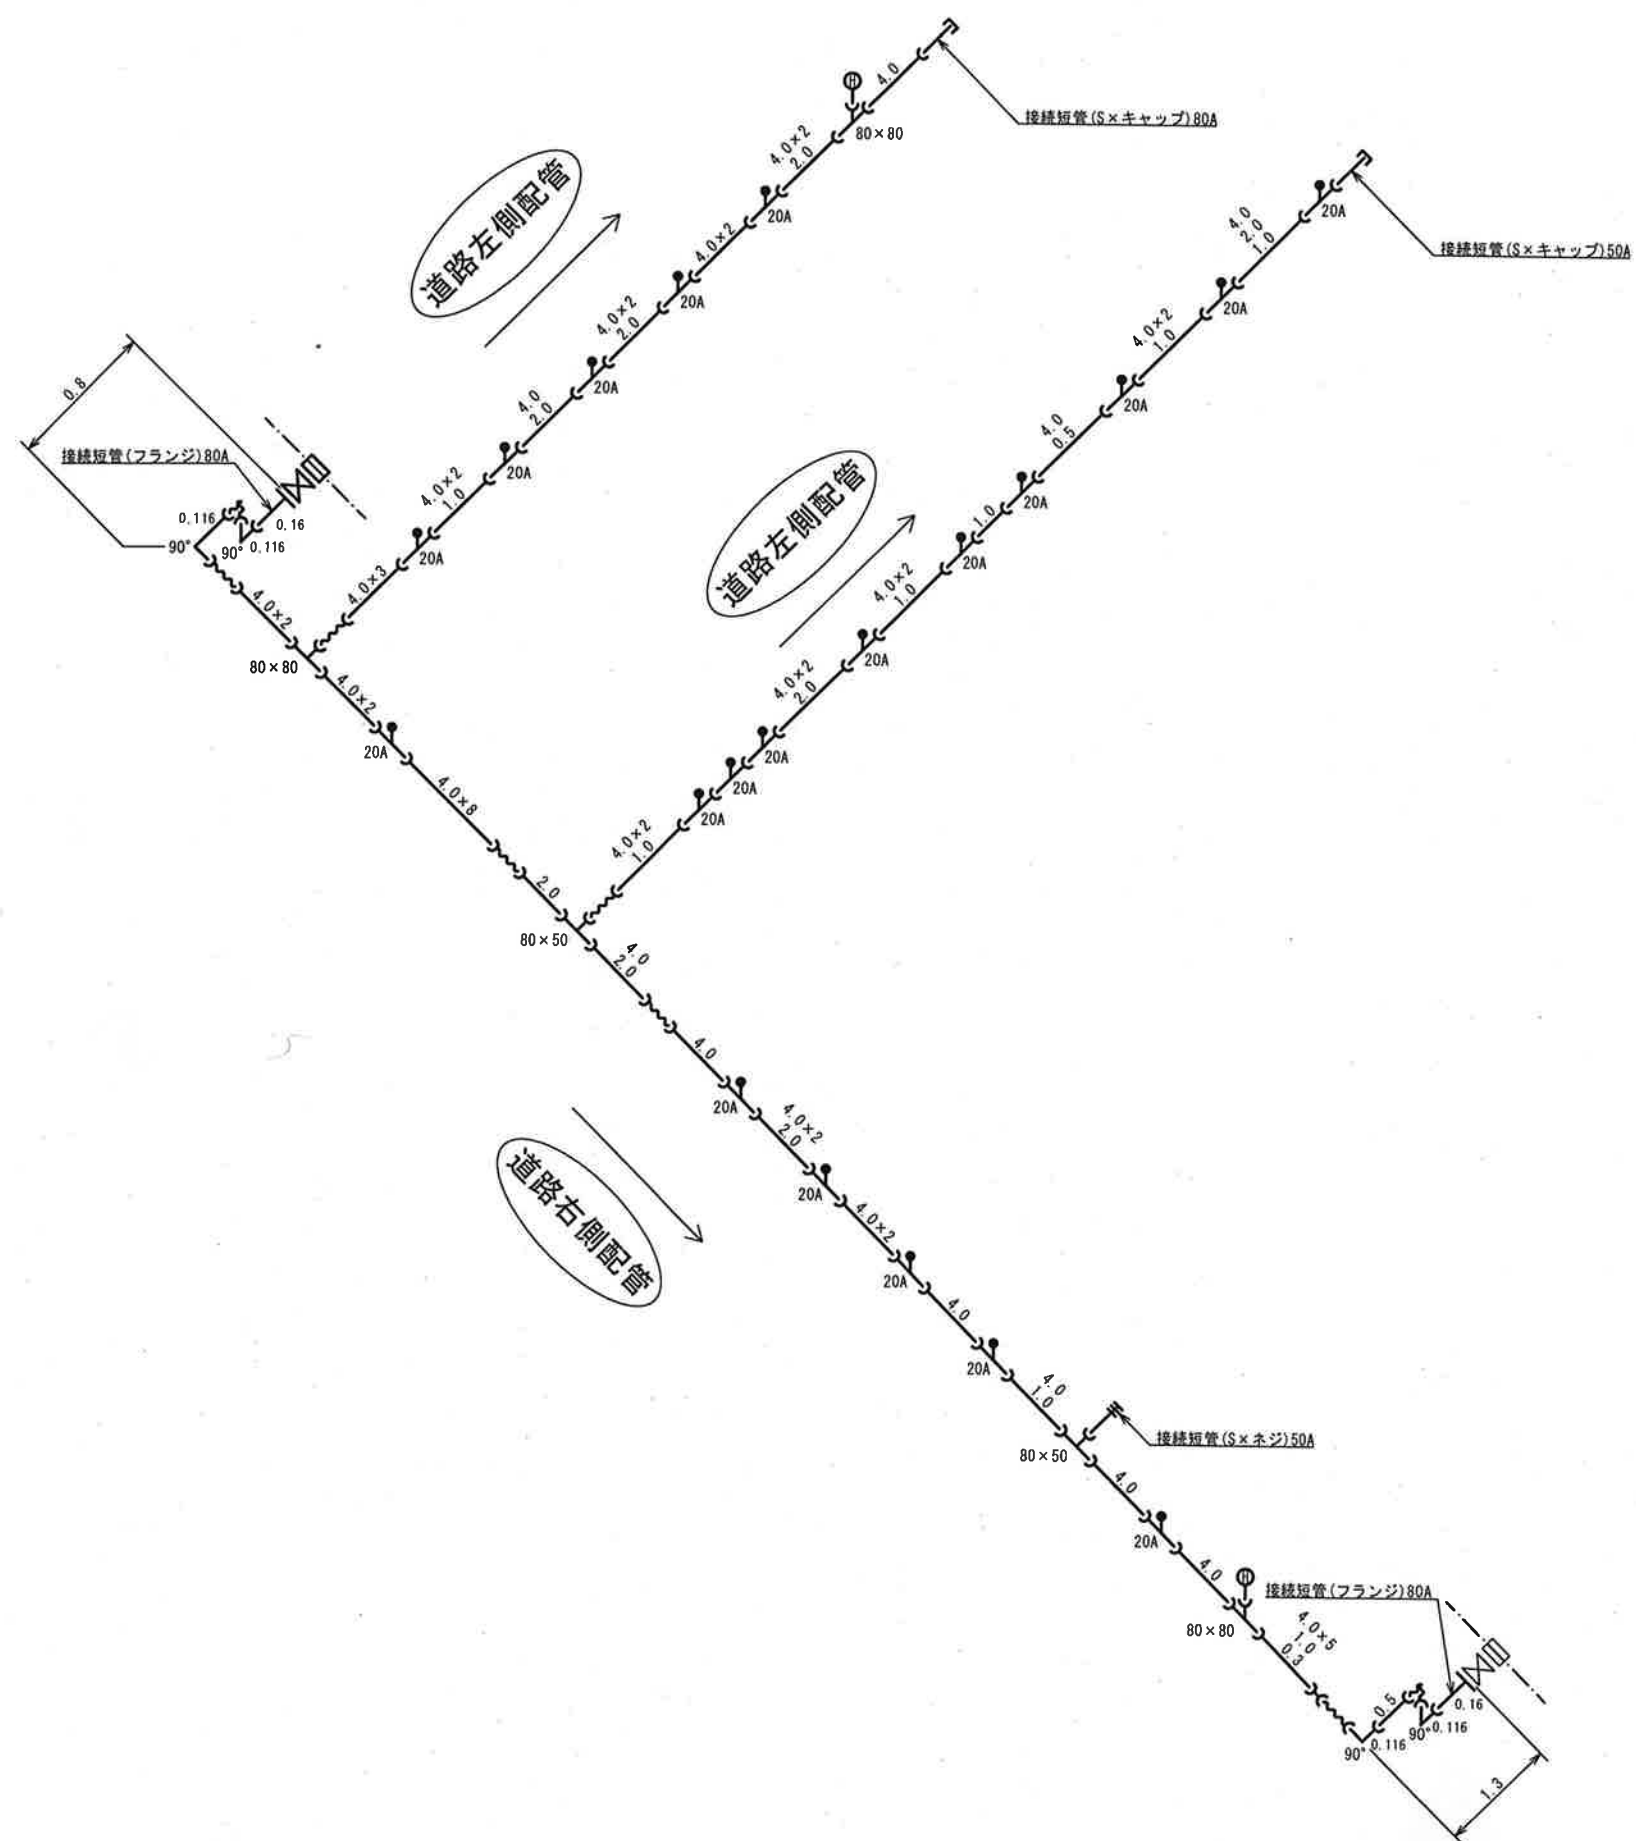


工 事 名	令和 4 年度 配水管更新工事 (玉城苑) その 6		
図 面 名	仮 設 配 管 図		
年 月 日	令 和	年	月
尺 度	—	図面番号	2 / 8
会 社 名			
事業所名	玉 城 町 役 場		






工 事 名	令和 4 年度 配水管更新工事（玉城苑）その 6		
図 面 名	平 面 図		
年 月 日	令 和	年	月
尺 度	1:500	図面番号	3 / 8
会 社 名			
事業所名	玉城町上下水道課		




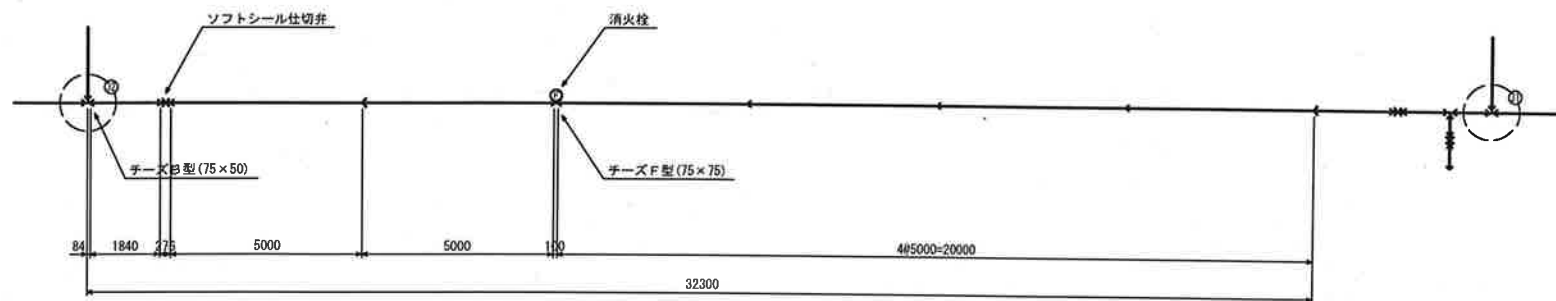


- φ75×5000(ゴム輪) : 5
- φ75×5000 : 2
- φ50×5000 :
- φ75×45° :
- φ75×22° 1/2° :
- φ75×11° 1/4° :
- φ75×φ75(B) :
- φ75×φ75(F) :
- φ75×φ50(B) : 1
- φ75×φ50(F) : 1
- 離脱防止継手(φ75) : 2
- 仕切弁(φ75) : 1
- 消火栓 : 1
- 補修弁 : 1
- G F ガスケット(φ75) : 1
- F パッキン(φ75) : 1

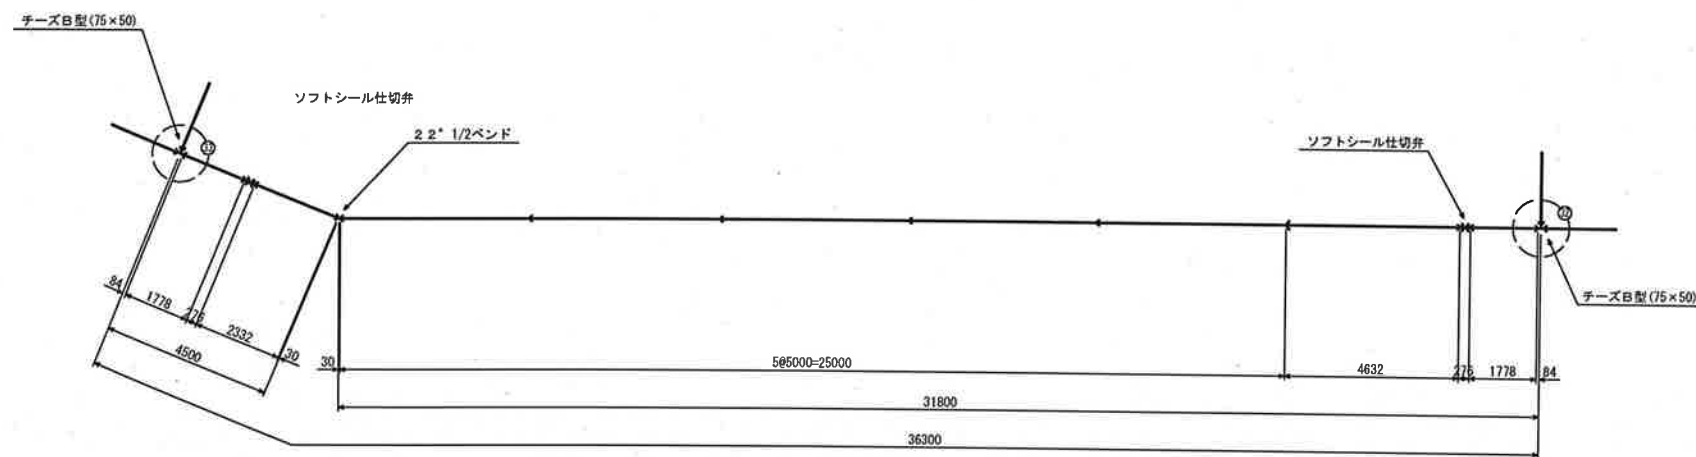

- φ75×5000(ゴム輪) : 5
- φ75×5000 : 2
- φ50×5000 :
- φ75×45° :
- φ75×22° 1/2° : 1
- φ75×11° 1/4° :
- φ75×φ75(B) :
- φ75×φ75(F) :
- φ75×φ50(B) : 1
- φ75×φ50(F) : 1
- 離脱防止継手(φ75) : 1
- 仕切弁(φ75) : 2
- 消火栓 :
- 補修弁 :
- G F ガスケット(φ75) :
- F パッキン(φ75) :




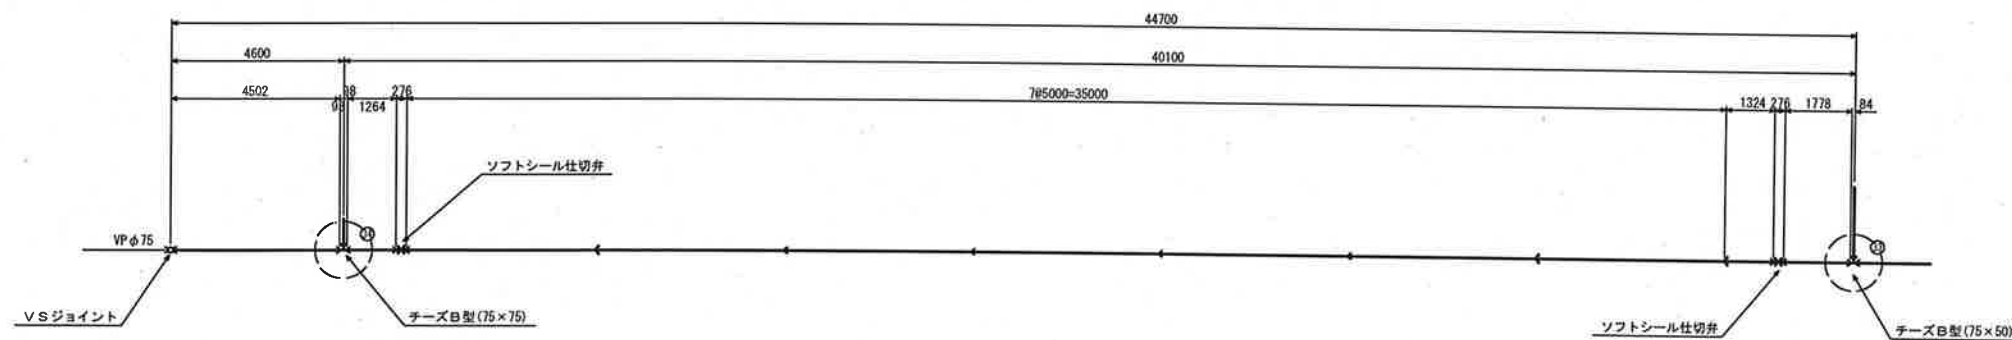


- φ75×5000(ゴム輪) : 7
- φ75×5000 : 2
- φ50×5000 :
- φ75×45° :
- φ75×22° 1/2° :
- φ75×11° 1/4° :
- φ75×φ75(B) : 1
- φ75×φ75(F) :
- φ75×φ50(B) :
- φ75×φ50(F) :
- 離脱防止継手(φ75) : 3
- 仕切弁(φ75) : 2
- 消火栓 :
- 補修弁 :
- G F ガスケット(φ75) :
- F パッキン(φ75) :
- VSジョイント(φ75) : 1

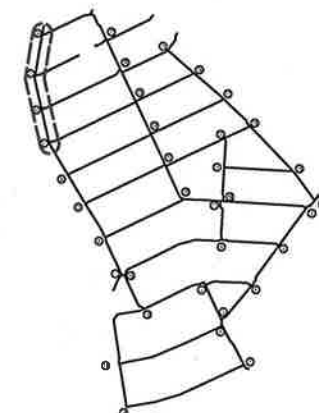

※ 図中 : は離脱防止金具を示す


工事名	令和4年度 配水管更新工事(玉城苑) その6		
図面名	管 割 図 ( 1 )		
年月日	令和 年 月		
尺 度	1:100	図面番号	4 / 8
会 社 名			
事業所名	玉 城 町 役 場		

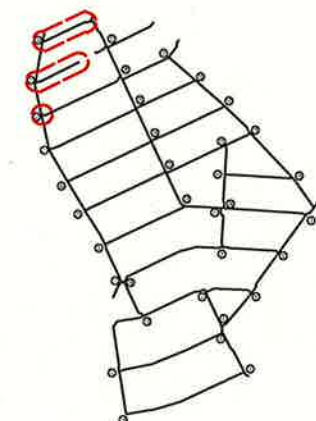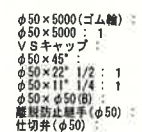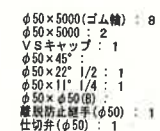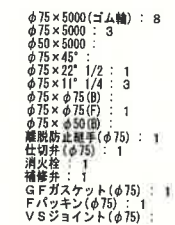


※ 図中 : は離脱防止金具を示す

土工標準図  
(仮設管) S=1:10


その他町道  
(仮設)

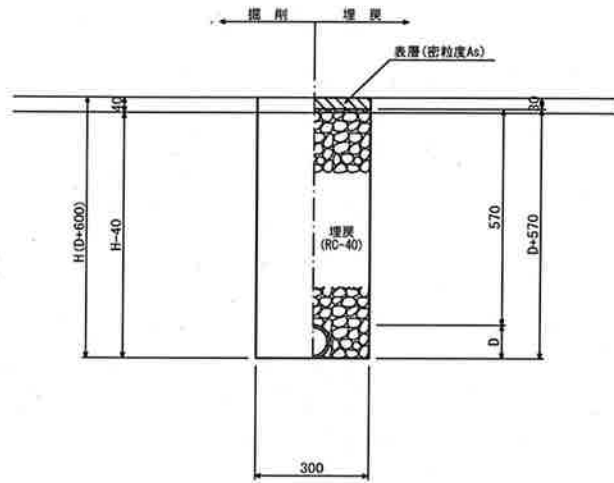


認定外町道  
(仮設)

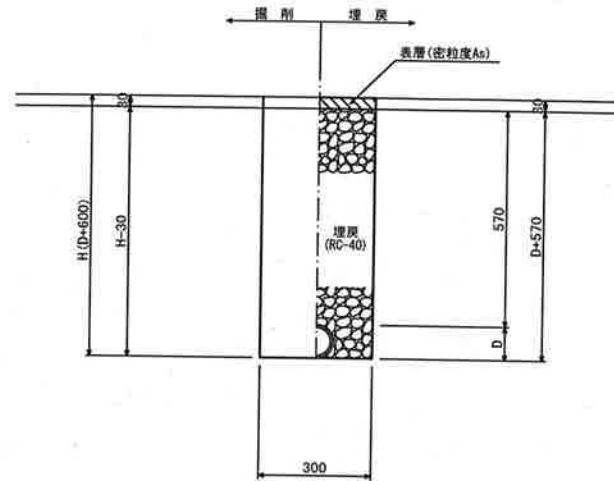

その他町道  
(撤去)

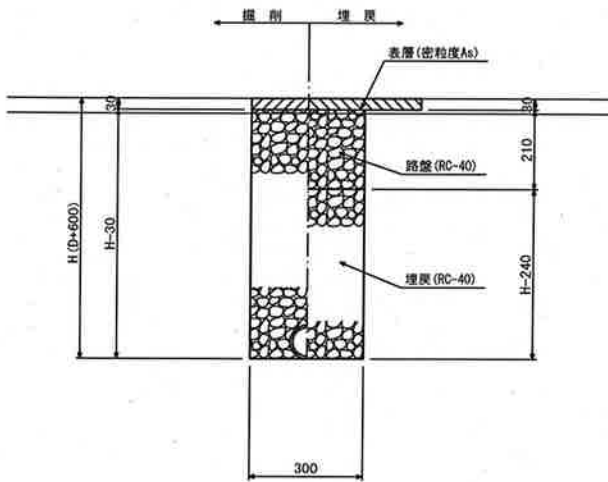


認定外町道  
(撤去)

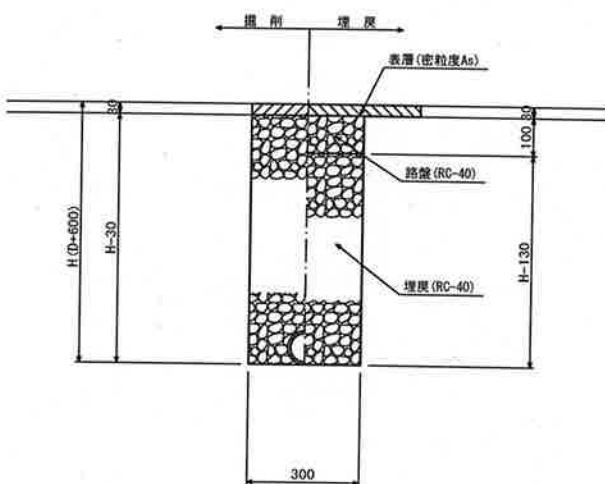


土工標準図  
(不断水工法) S=1:25


側面図

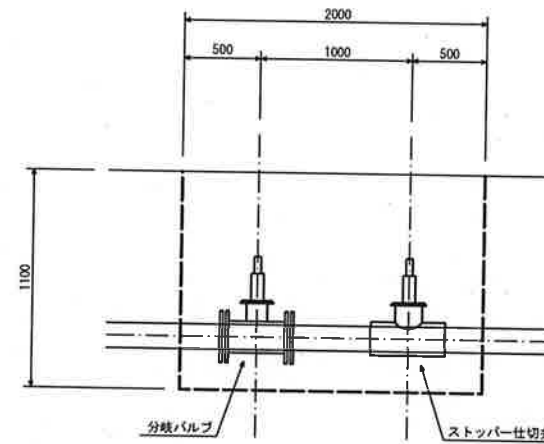


①-①断面図

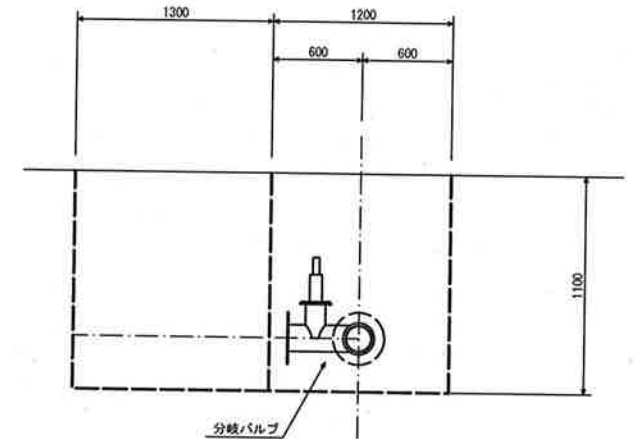

平面図

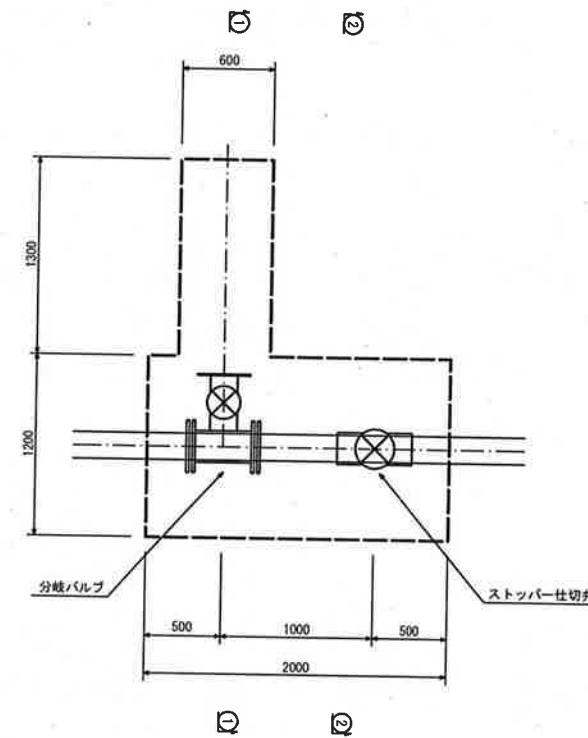


②-②断面図

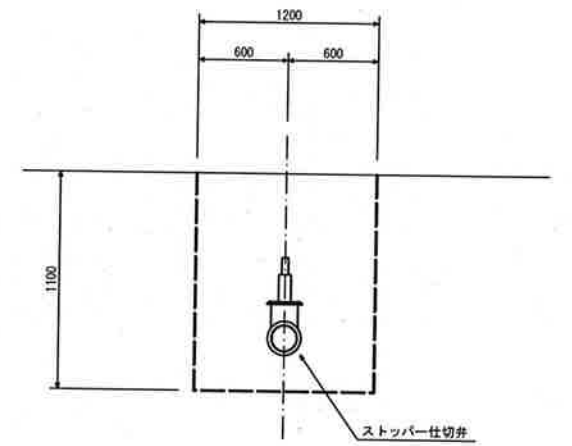


仮設

工事名	令和4年度 配水管更新工事(玉城苑)その6		
図面名	土工標準図		
年月日	令和 年 月		
尺度	図示	図面番号	6/8
会社名			
事業所名	玉城町役場		

土工標準図  
(本設管) S=1:10

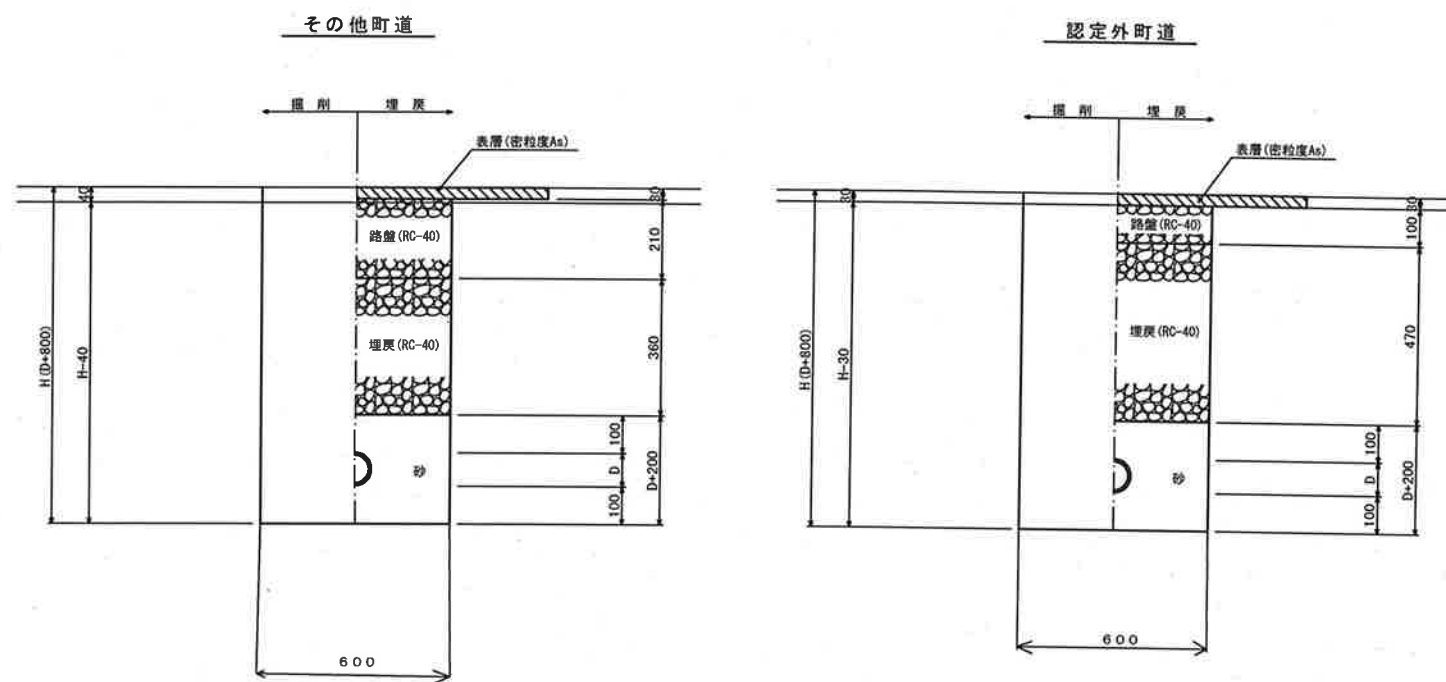


土工標準図  
(仮設管) S=1:10

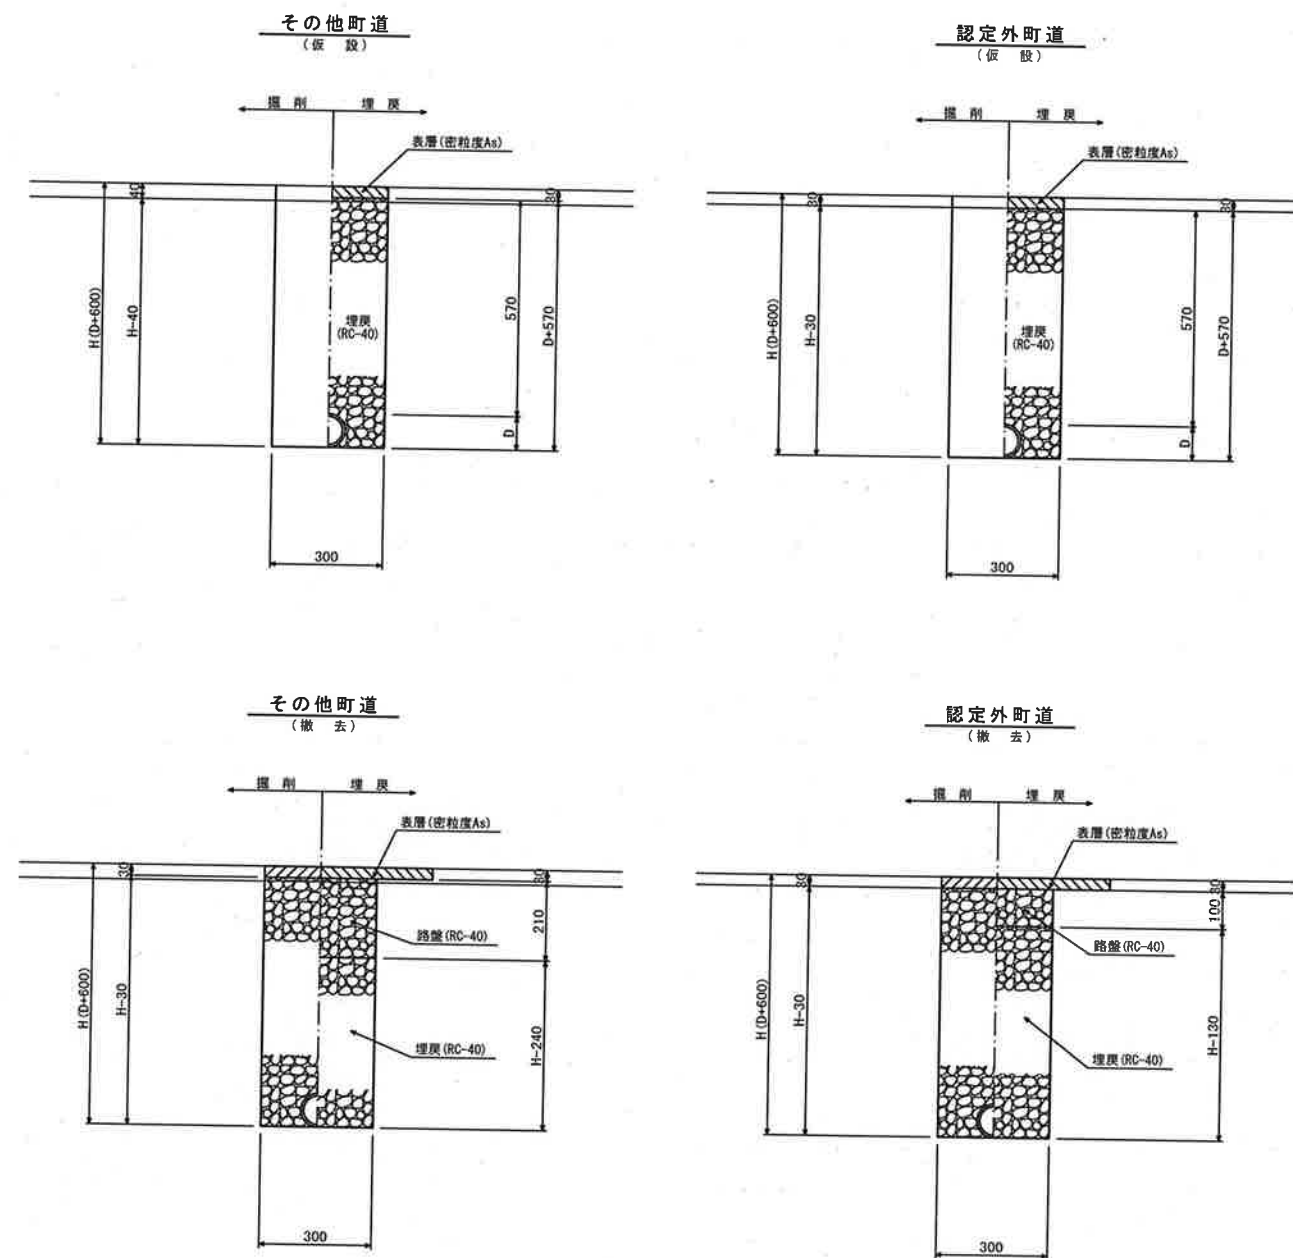

工事名	令和4年度 配水管更新工事(玉城苑)その6		
図面名	土工標準図		
年月日	令和 年 月		
尺度	1:10	図面番号	7/8
会社名			
事業所名	玉城町役場		


仕切弁標準図

(φ75・φ50) S=1:10

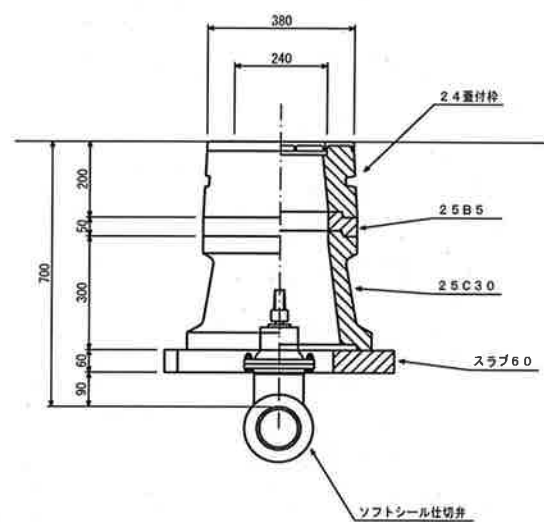

消火栓標準図

S=1:10

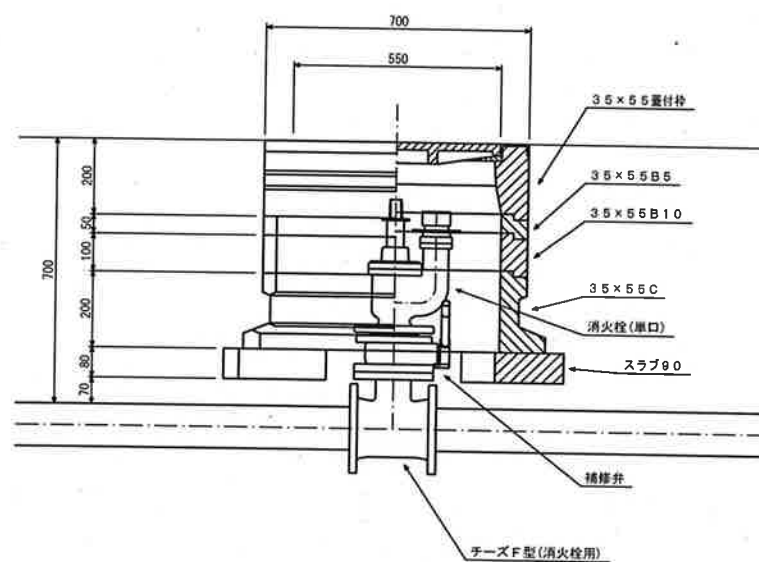

工事名	令和4年度 配水管更新工事(玉城苑)その6		
図面名	各種標準図		
年月日	令和 年 月		
尺度	1:10	図面番号	8 / 8
会社名	(公財)三重県建設技術センター		
事業所名			