


2 階平面図

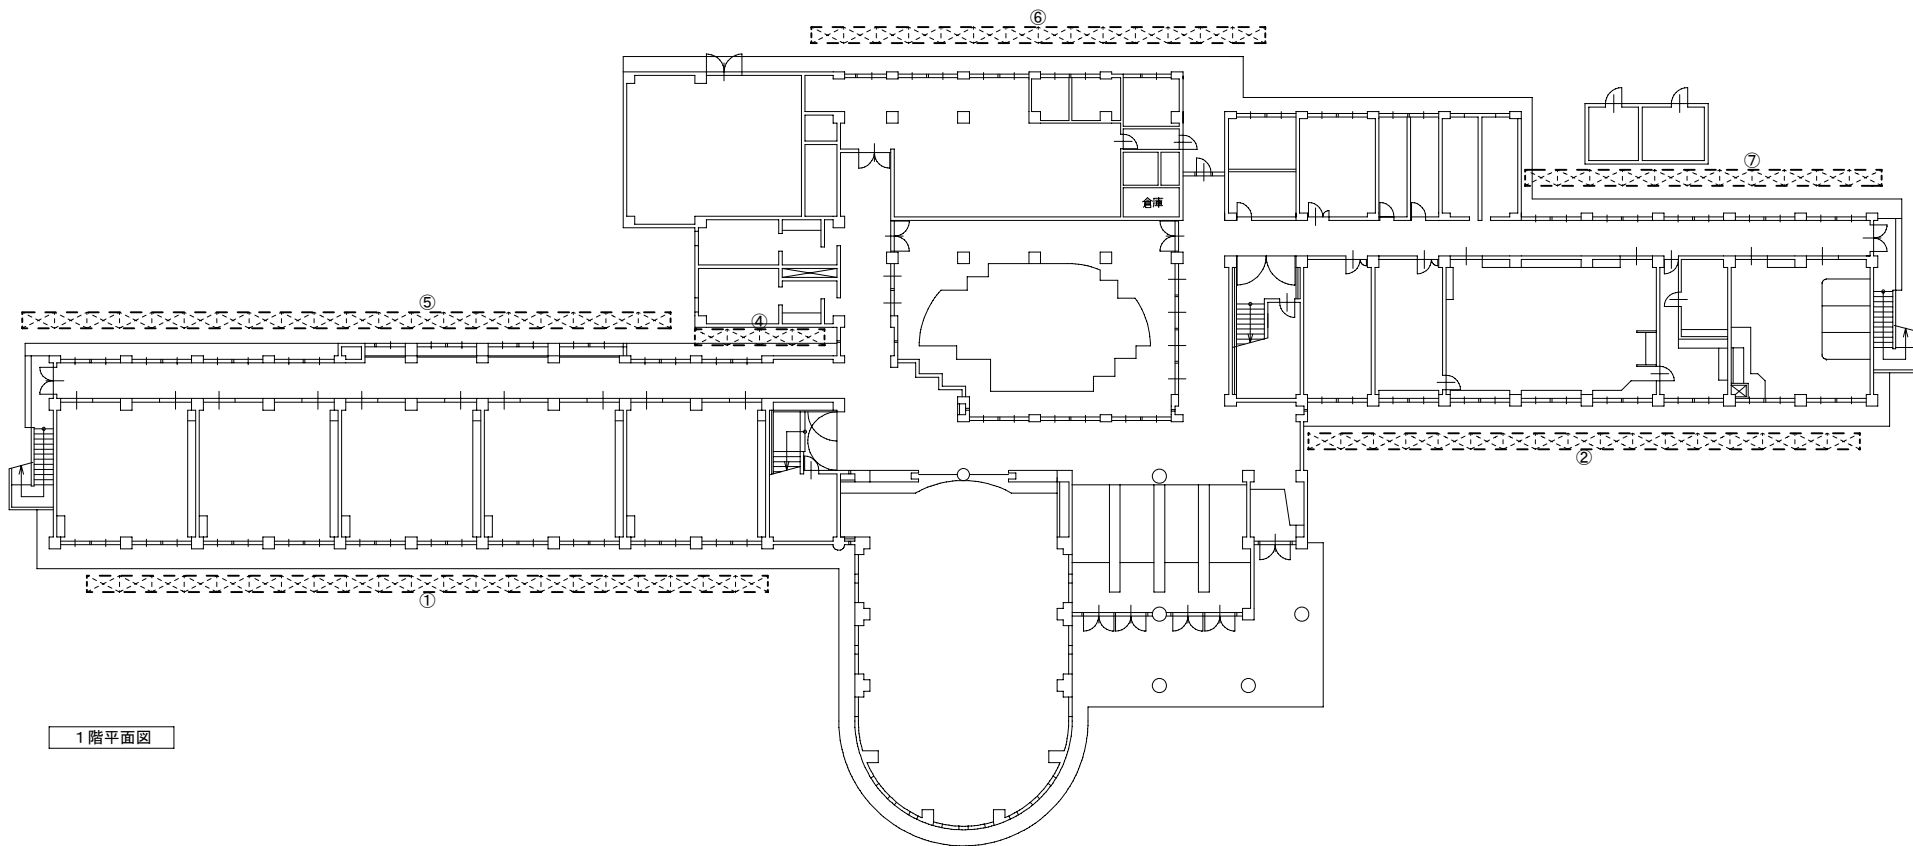

1 階平面図

外部足場リスト		安全手摺、階段共	
①	L= 41,860 × H= 10,200		
②	L= 32,760 × H= 10,200		
③	L= 3,640 × H= 6,800		
④	L= 7,280 × H= 10,200		
⑤	L= 36,400 × H= 10,200		
⑥	L= 25,480 × H= 10,200		
⑦	L= 20,020 × H= 10,200		
⑧	L= 12,740 × H= 6,800		
⑨	L= 14,560 × H= 10,200		
⑩	L= 7,280 × H= 5,100	2階屋根より	

備考				名称	玉城町立田丸小学校（校舎）塗装改修工事	設計図	図面番号
				図名	外部足場計画図	1:300	