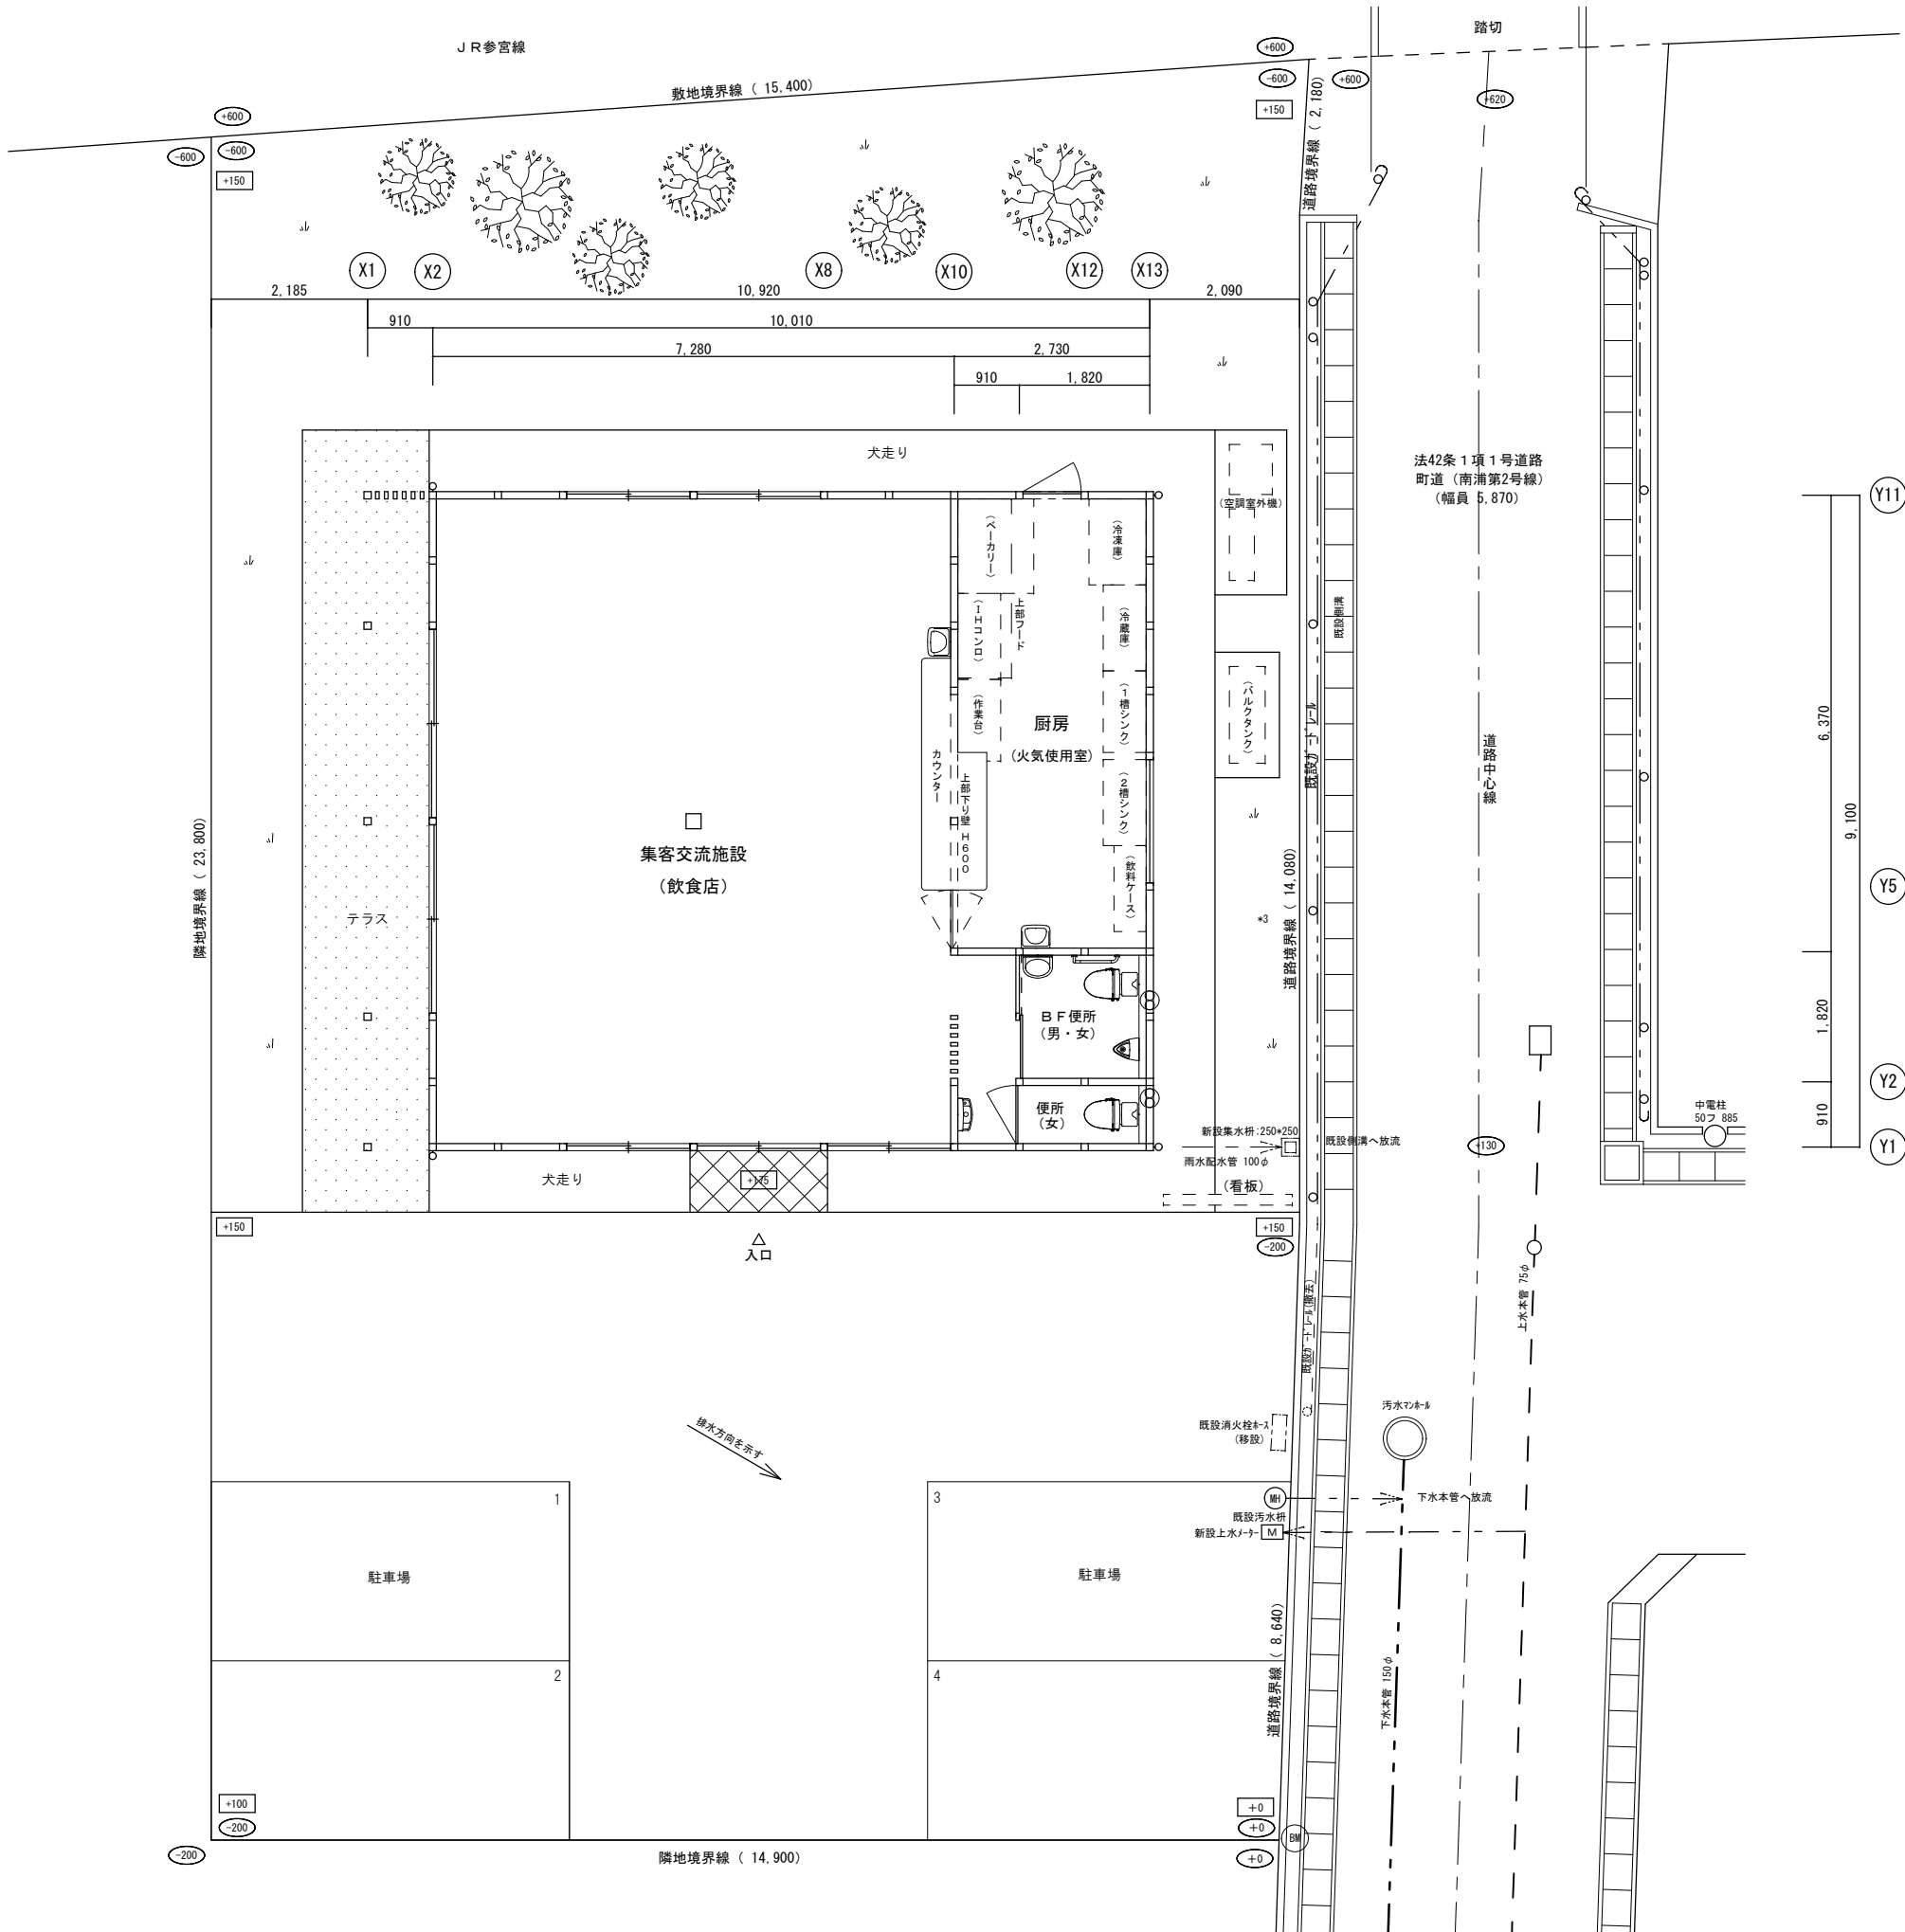
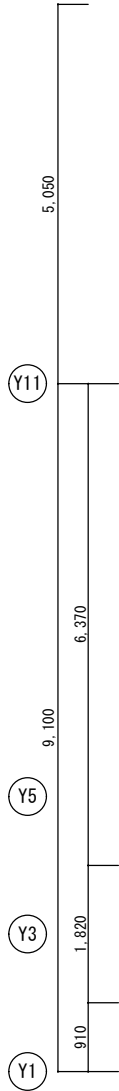


○+0 は、現状いゝを示す
□+0 は、設計いゝを示す(設計GLよりの高さ)
※ 設計は、BM+ 0 とする

	凡 例
	木壁
	管柱 105×105
	透柱 105×105
柱頭	柱脚
	筋交い (45×90 片面)
	筋交い (45×90 両面)
	非常用照明
	消火器 (ABC10型)
	誘導灯
	給気口
	換気扇
	上水メーター
	汚水井
	生活雑排水井
	汚水管 塩ビ100φ
	給水管 塩ビ 20φ