


平面図

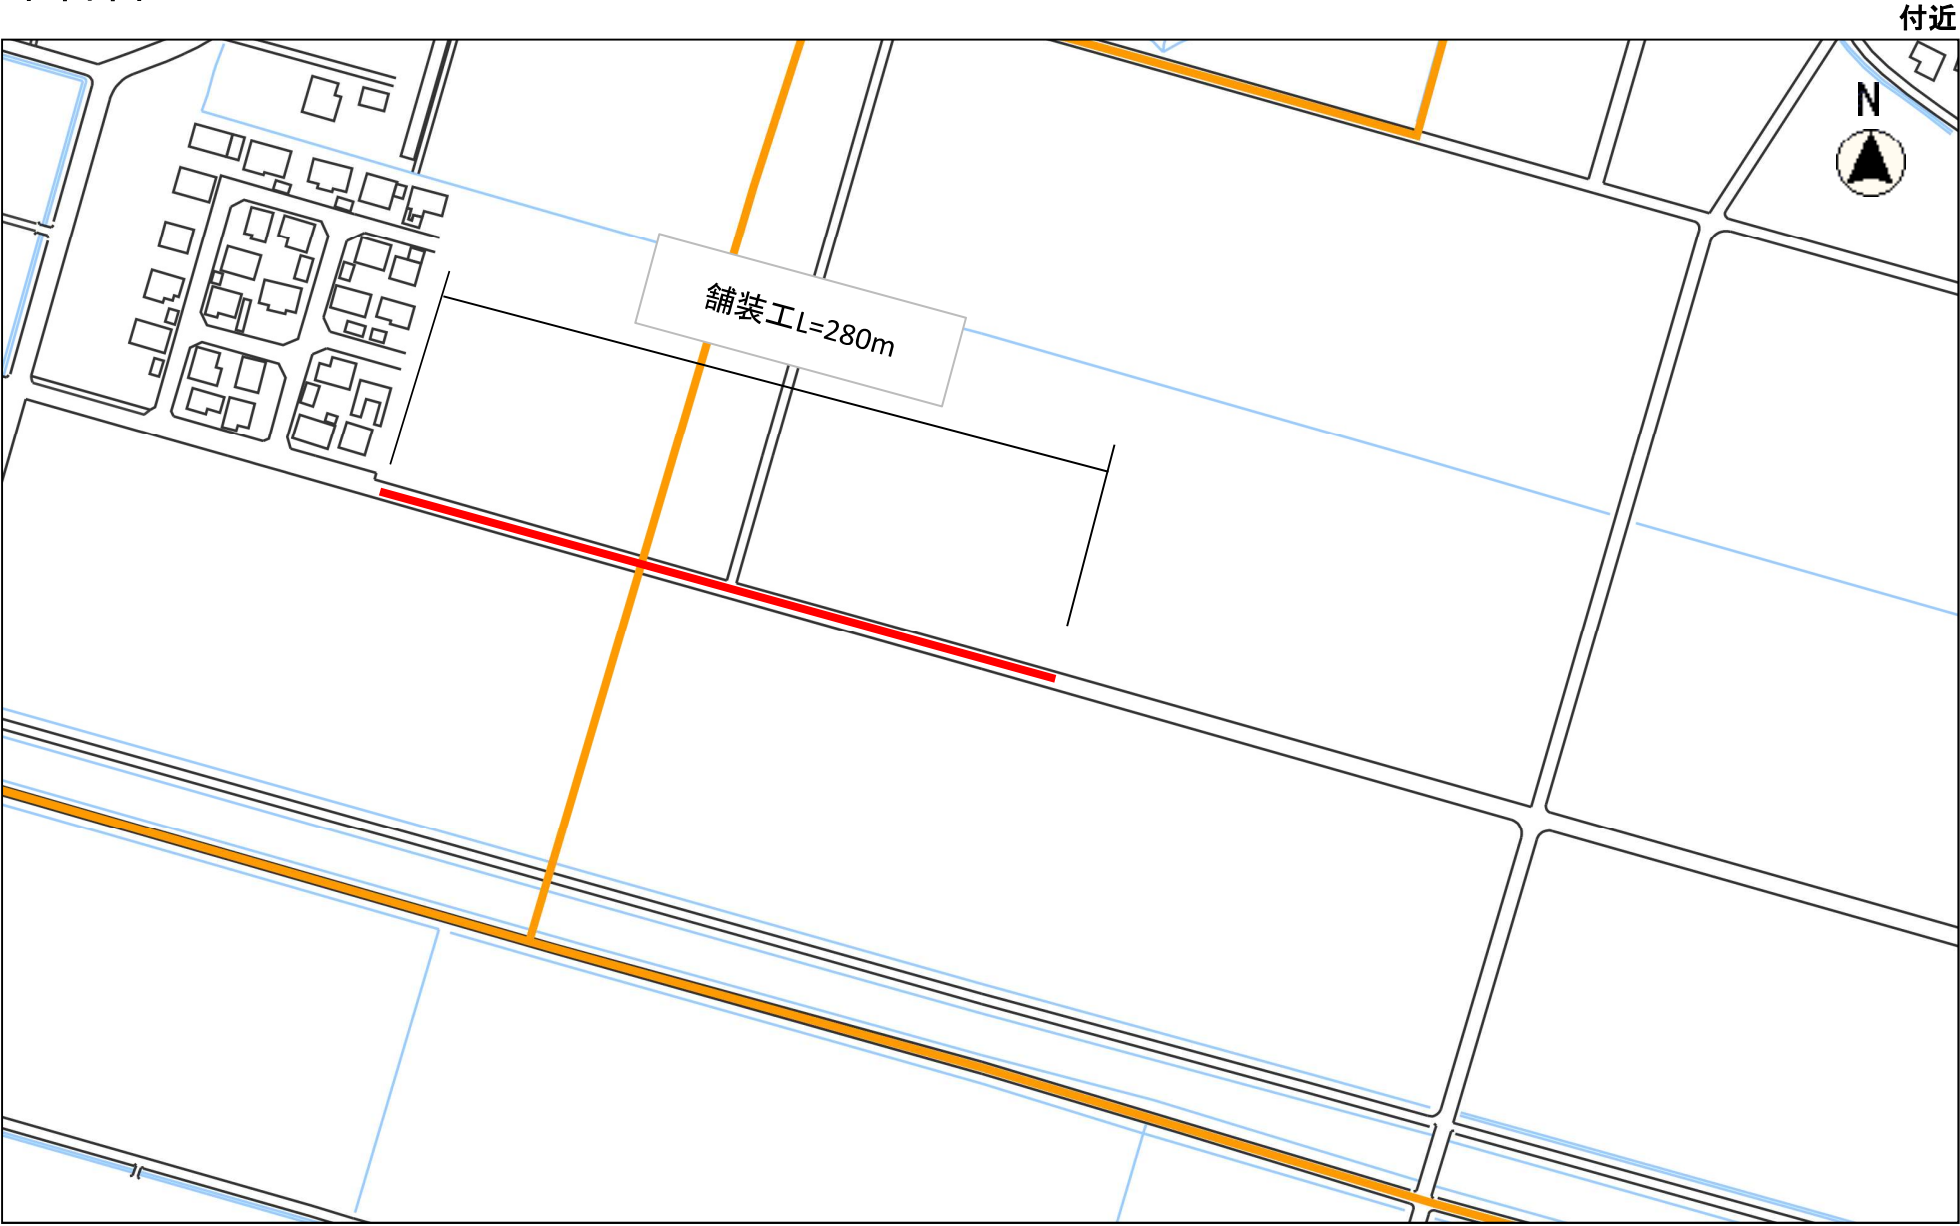

ユーザーID: 建設課
印刷日: 令和07年07月01日



この図面は位置的なものを示すものであり権利関係には使用できません。