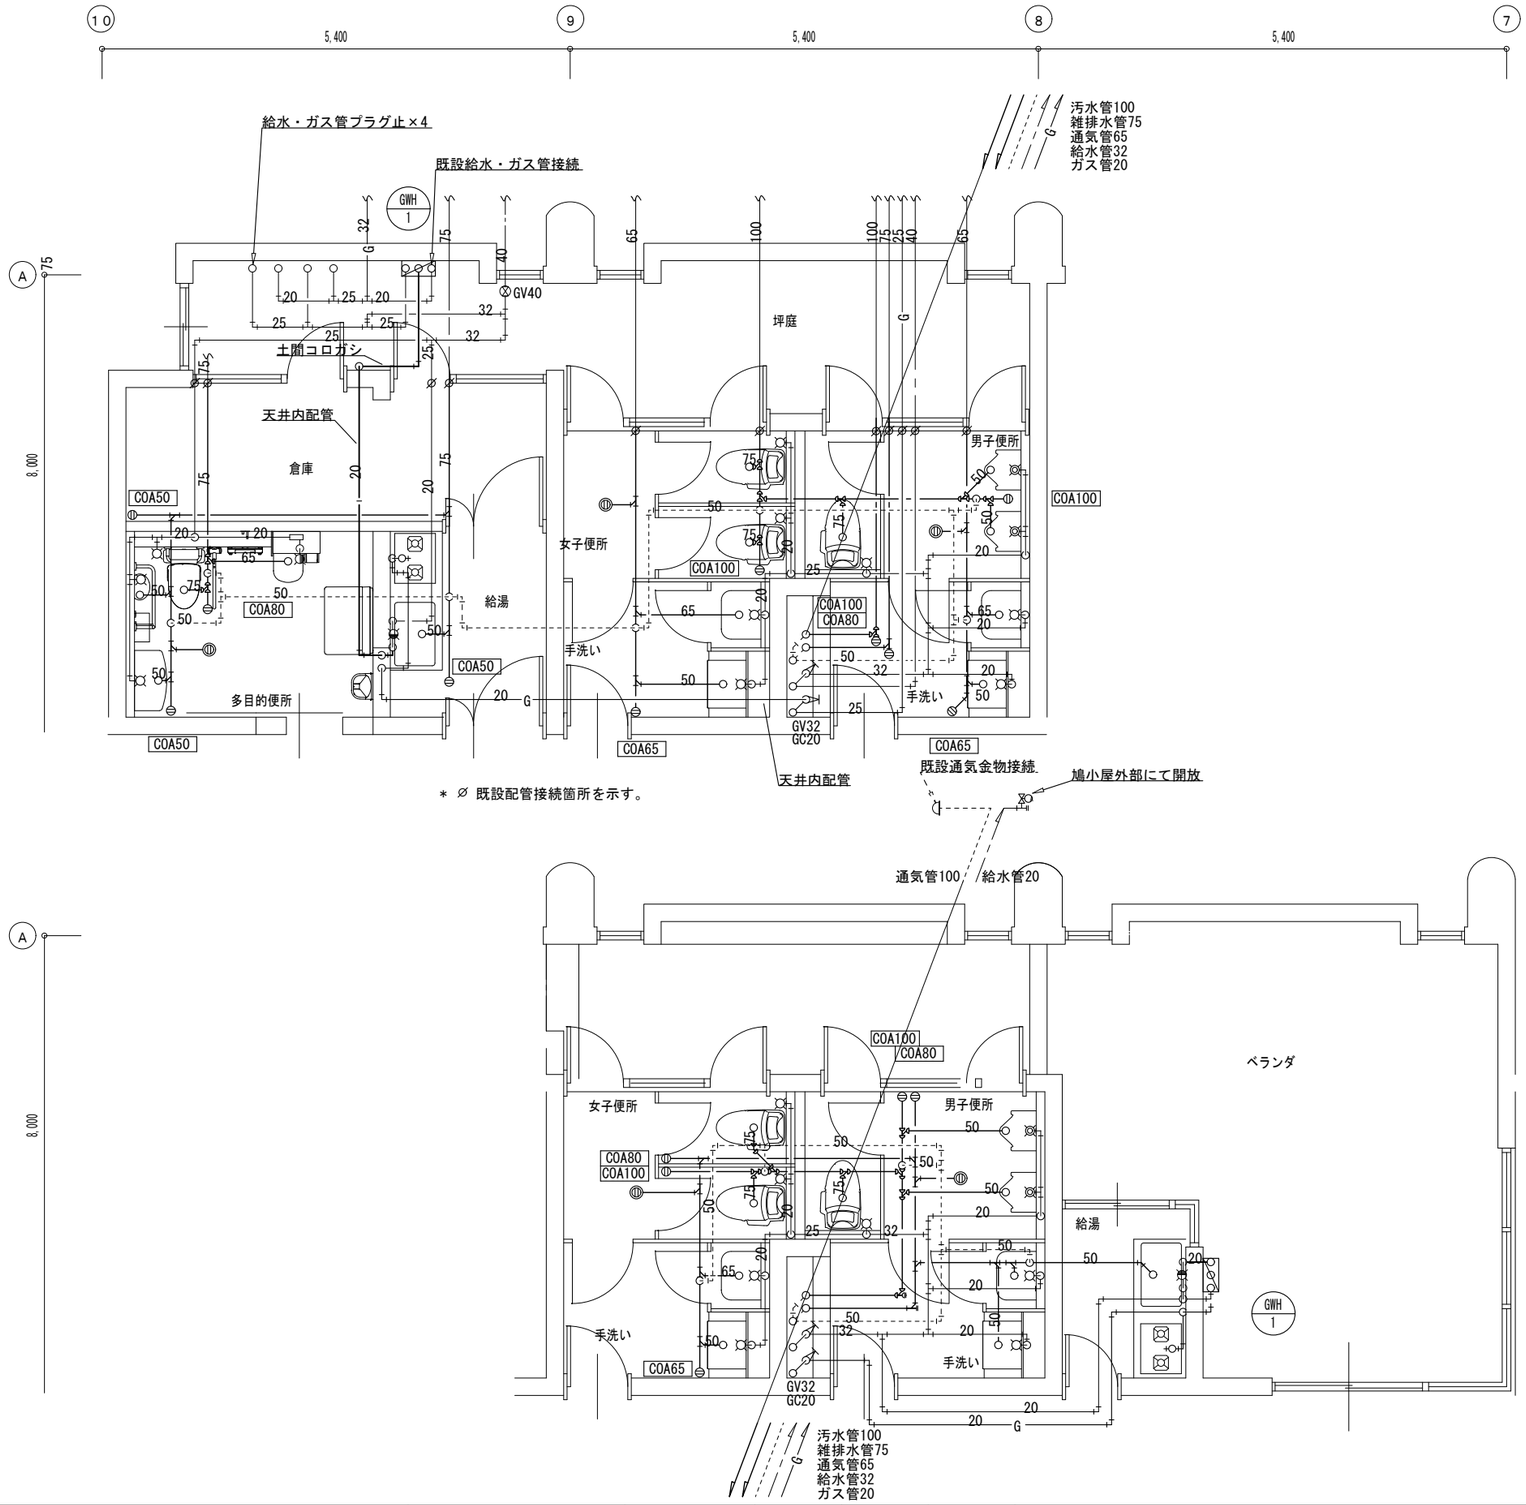

			設計年月日	承認	検図	P & D	工事名称：玉城町中央公民館改修工事
			2023. 03. 24				
			訂正年月日				図面名称：衛生設備平面詳細図(改修) SCALE 1/50
			2023. 07. 21				

M- 08