

1階建具指示図


地階建具指示図

凡例	
	改修建具
	筋材：FL3→強化FL5



2階建具指示図

凡例	
	改修建具 付与：FL3→強化FL5

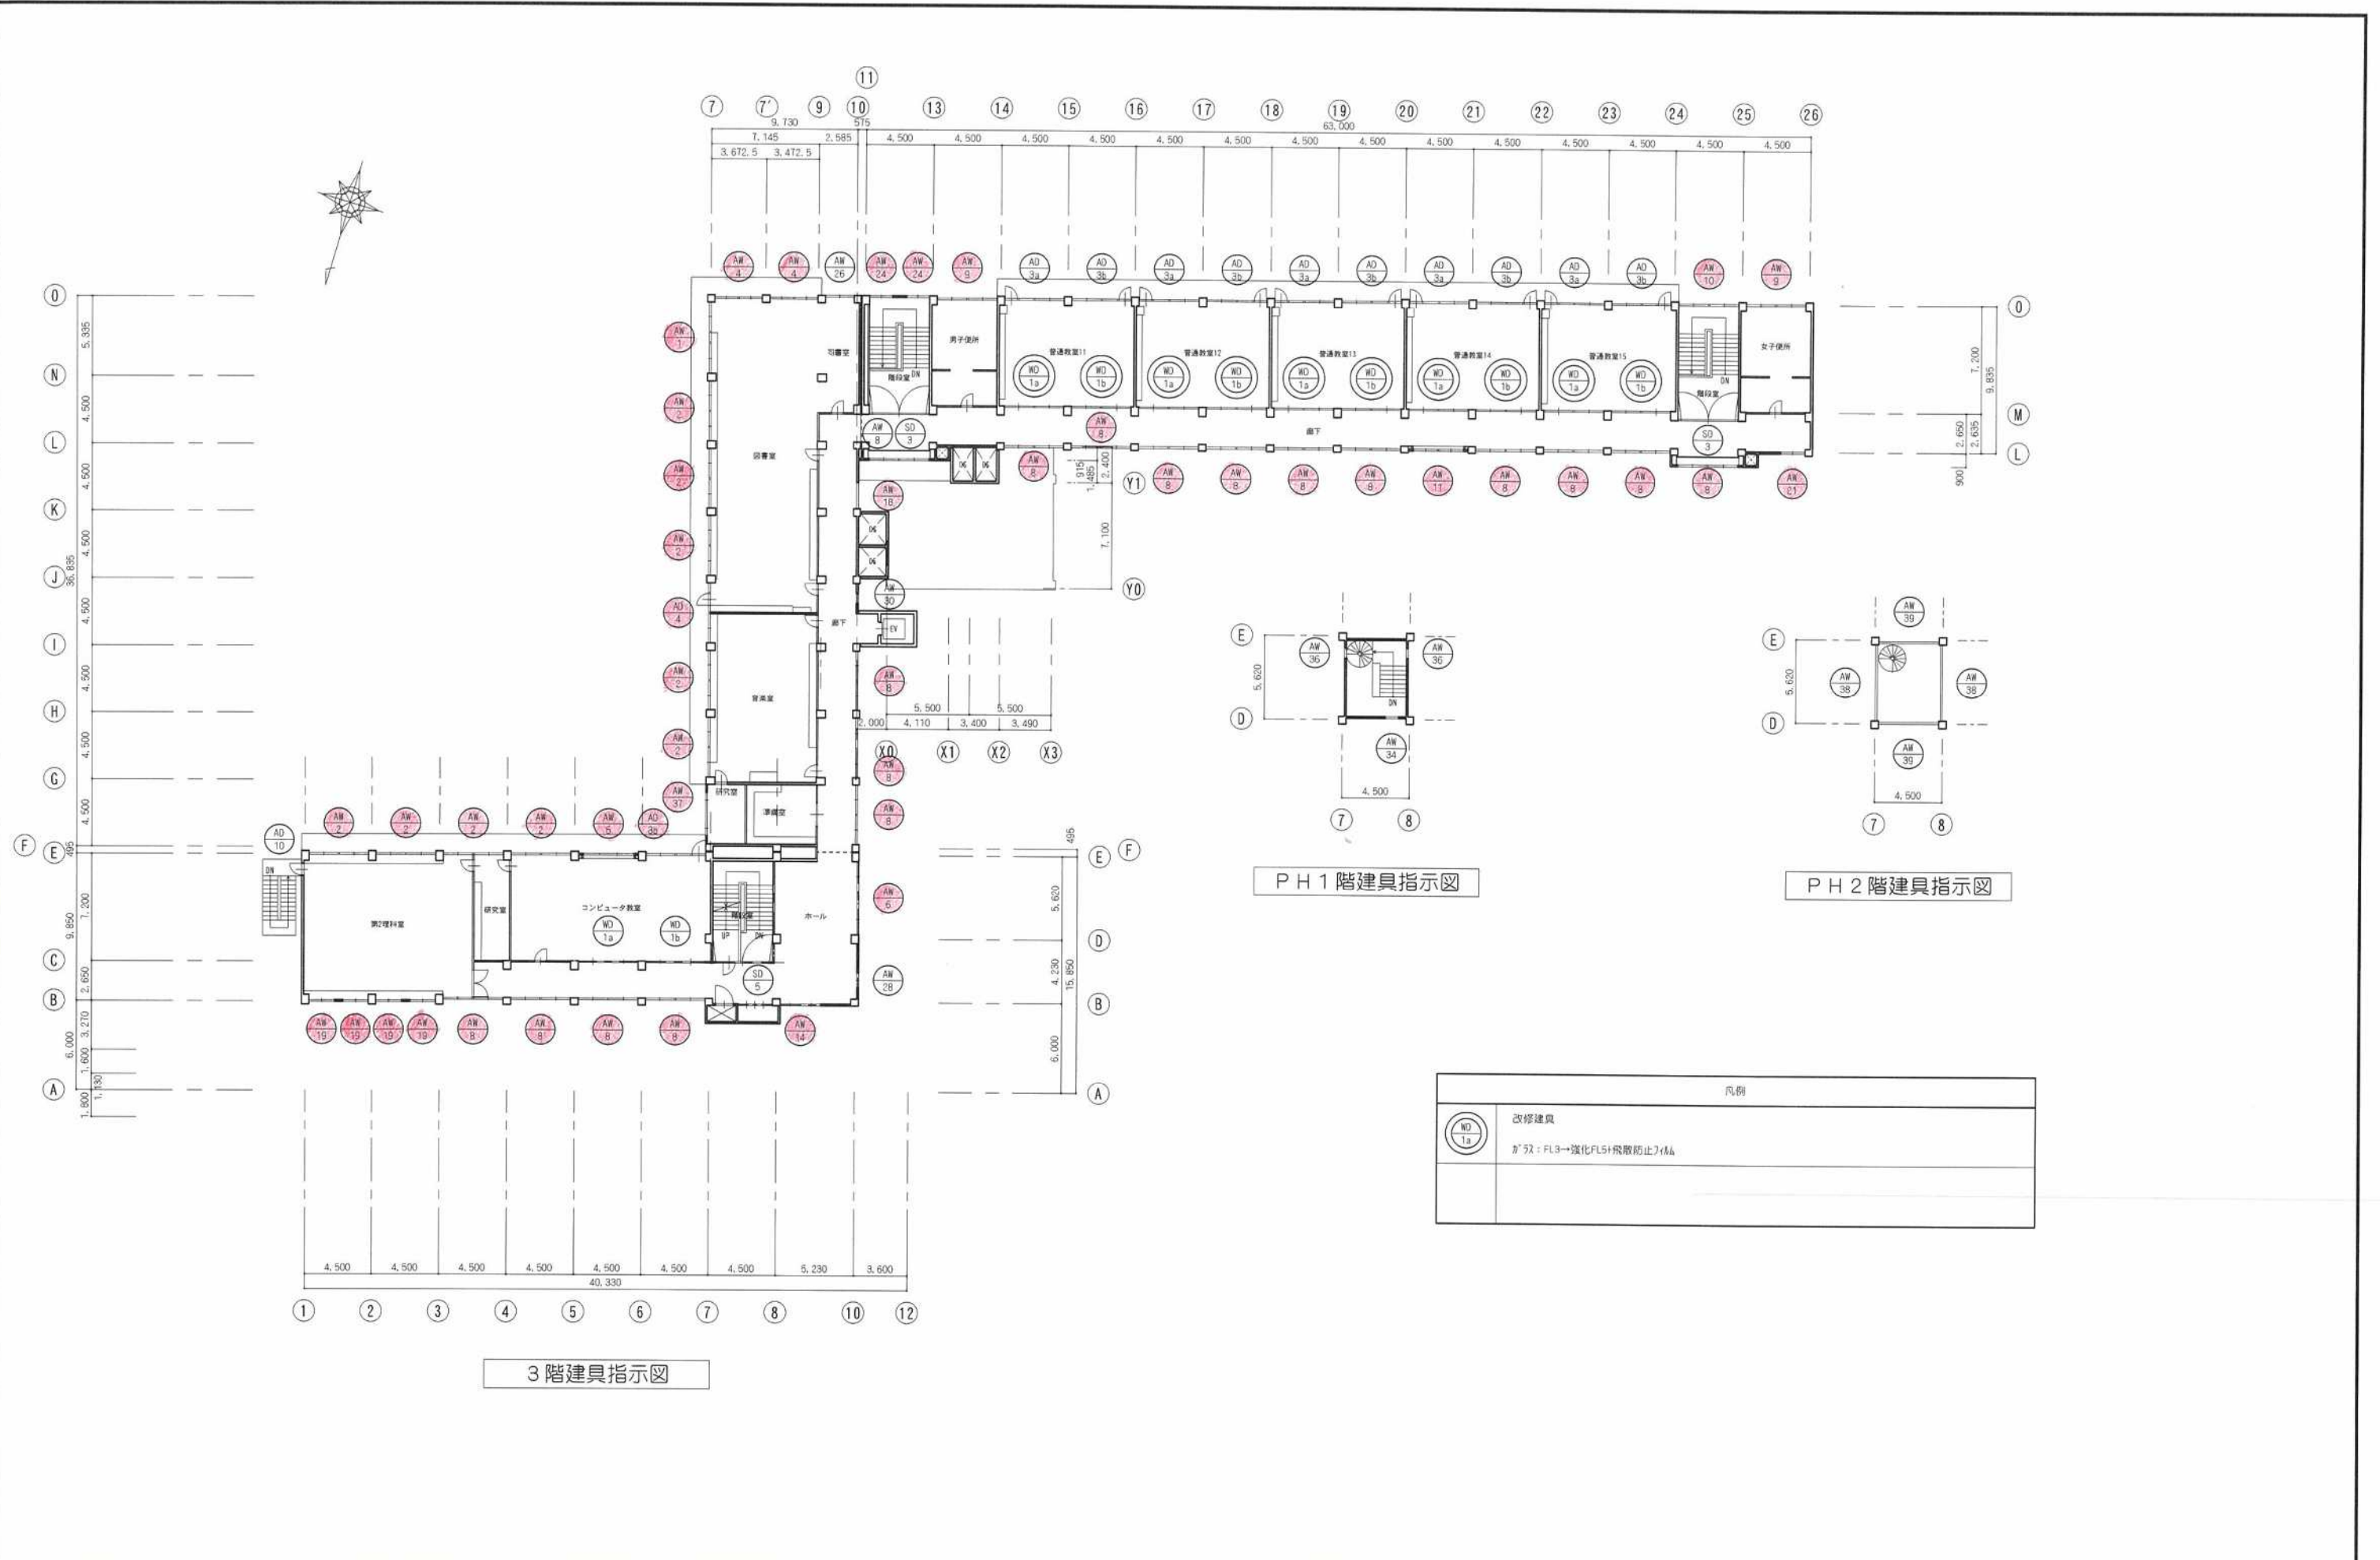

3階建具指示図

PH1階建具指示図

PH2階建具指示図

凡例	

記号数量	AD 1	1ヶ所	AD 2	4ヶ所	AD 3a AD 3b	3a: 10ヶ所 3b: 13ヶ所	AD 4	1ヶ所	AD 5	1ヶ所	AD 6	1ヶ所	AD 7	3ヶ所
姿 図														
場 所	1階玄関		地階生徒昇降口		2,3階普通教室、2階被服室、特別活動室、3階コンピュータ教室		3階図書室		2階第1理科室		地階倉庫		1階昇降場	
内 法 見 込	4,200x2,900		3,870x2,500		3,870x2,830		3,870x2,830		1,810x2,830		1,900x2,000		1,800x2,000	
形 式 材 質		7尺シバ		7尺シバ		7尺シバ		7尺シバ		7尺シバ		7尺シバ		7尺シバ
付 属 金 物														
硝 子 塗 装														
備 考					網戸: 0.95x1.15+0.95+0.73 2F: 2ヶ所 3F: 1ヶ所		網戸: 0.95x1.15+0.95+0.73 3F: 1ヶ所							
記号数量	AD 8	1ヶ所	AD 9	1ヶ所	AD 10	2ヶ所	AD 11	1ヶ所						
姿 図														
場 所	1階		地階掃除用具場		2階第1理科室、3階第2理科室		1階玄関							
内 法 見 込	900x2,000		900x2,000		800x2,000		1,960x2,900							
形 式 材 質		7尺シバ		7尺シバ		7尺シバ		7尺シバ						
付 属 金 物														
硝 子 塗 装														
備 考														
記号数量	AN 1	3ヶ所	AN 2	35ヶ所	AN 3	1ヶ所	AN 4	4ヶ所	AN 5	5ヶ所	AN 6	2ヶ所	AN 7	4ヶ所
姿 図														
場 所	1階校長室、2階特殊学級1、3階図書室		1階普通教室、職員室、会議室、教育相談室、保健室、準備室、調理教室 2階被服室、美術室、研究室、第1理科室、3階図書室、音楽室、コンピュータ教室、要2階控室		2階特殊学級1		1階校長室、2階特殊学級1、3階図書室		1階保健室、調理教室、2階特別活動室、第1理科室 3階コンピュータ教室		2,3階ホール		1階給食室	
内 法 見 込	4,650x1,980		3,870x1,980		3,870x1,980		3,042.5x1,980		3,300x1,700		4,785x1,160		3,870x1,160	
形 式 材 質		7尺シバ		7尺シバ		7尺シバ		7尺シバ		7尺シバ		7尺シバ		7尺シバ
付 属 金 物														
硝 子 塗 装														
備 考	網戸: 0.95x1.15+0.95+0.73(各2ヶ所) 2F: 1ヶ所 3F: 1ヶ所		網戸: 0.95x1.15+0.95+0.73(各2ヶ所) 2F: 6ヶ所 3F: 9ヶ所		網戸: 0.83x1.15+0.83+0.73(各2ヶ所) 2F: 1ヶ所		網戸: 0.74x1.15+0.74+0.73(各2ヶ所) 2F: 1ヶ所 3F: 2ヶ所		網戸: 1.08x1.15+1.08+0.45 2F: 2ヶ所 3F: 1ヶ所		網戸: 0.95x1.16(2ヶ所) 2F: 1ヶ所 3F: 1ヶ所			
記号数量	AN 8	44ヶ所	AN 9	4ヶ所	AN 10	3ヶ所	AN 11	7ヶ所	AN 12	2ヶ所	AN 13	1ヶ所	AN 14	2ヶ所
姿 図														
場 所	1~3階廊下		2,3階男子便所、女子便所		1~3階階段室		1~3階廊下		2階廊下、教育相談室(1)		2階教育相談室(2)		2,3階ホール	
内 法 見 込	3,870x1,160		3,870x900		3,870x600		3,300x1,200		3,305x1,160		2,860x1,160		2,700x1,160	
形 式 材 質		7尺シバ		7尺シバ		7尺シバ		7尺シバ		7尺シバ		7尺シバ		7尺シバ
付 属 金 物														
硝 子 塗 装														
備 考	網戸: 0.95x1.16(2ヶ所) 1F: 3ヶ所 2F: 15ヶ所 3F: 17ヶ所		網戸: 0.95x0.90(2ヶ所) 2F: 2ヶ所 3F: 2ヶ所		網戸: 0.95x0.60(2ヶ所) 1F: 1ヶ所 2F: 1ヶ所 3F: 1ヶ所		網戸: 0.80x1.20(2ヶ所) 2F: 2ヶ所 3F: 1ヶ所		網戸: 0.61x1.16(2ヶ所) 2F: 1ヶ所		網戸: 0.70x1.16(2ヶ所) 2F: 1ヶ所		網戸: 0.66x1.16(2ヶ所) 2F: 1ヶ所 3F: 1ヶ所	
備 考											Job Title 玉城町立玉城中学校校舎等改修工事	DATE 2024-03		
											Drawn Title 建具表01	SCALE AI: 1/100 A2: 1/200		
												A-25		

記号数量	AN 15 2ヶ所	AN 16 1ヶ所	AN 17 1ヶ所	AN 18 1ヶ所	AN 19 12ヶ所	AN 20 1ヶ所	AN 21 3ヶ所
姿 図							
場 所	1階男子便所、女子便所	1階廊下	2階教育相談室 3)	3階廊下	1階調理教室、2階第1理科室、3階第2理科室	1階用務員室	1~3階廊下
内 法 見 込	2,150*900	2,100*1,160	1,900*1,160	1,750*1,160	1,700*1,160	1,800*1,160	1,650*1,160
形 式 材 質		7尺シバ	7尺シバ	7尺シバ	7尺シバ	7尺シバ	7尺シバ
付 属 金 物							
硝 子 塗 装							
備 考		網戸: 1.05*1.16 1F: 1ヶ所		網戸: 0.88*1.16 3F: 1ヶ所	網戸: 0.85*1.16 2F: 4ヶ所 3F: 4ヶ所		網戸: 0.83*1.16 1F: 1ヶ所 2F: 1ヶ所 3F: 1ヶ所
記号数量	AN 22 1ヶ所	AN 23 1ヶ所	AN 24 6ヶ所	AN 25 2ヶ所	AN 26 2ヶ所	AN 27 1ヶ所	AN 28 2ヶ所
姿 図							
場 所	1階廊下	1階	1~3階階段室	1階職員便所	2階特殊学級2、3階司書室	1階食品庫	2,3階ホール
内 法 見 込	1,600*1,160	1,300*1,160	1,500*600	1,000*900	1,805*1,000	1,300*1,160	1,000*1,160
形 式 材 質		7尺シバ	7尺シバ	7尺シバ	7尺シバ	7尺シバ	7尺シバ
付 属 金 物							
硝 子 塗 装							
備 考			網戸: 0.75*0.60 1F: 2ヶ所 2F: 2ヶ所 3F: 2ヶ所				
記号数量	AN 29 2ヶ所	AN 30 3ヶ所	AN 31 1ヶ所	AN 32 4ヶ所	AN 33 2ヶ所	AN 34 1ヶ所	AN 35 2ヶ所
姿 図							
場 所	2階教育相談室 1)、教育相談室 2)	1~3階廊下	1階倉庫	1階男子職員更衣室、書庫、用務員室	1階男子職員更衣室、女子職員更衣室	F#階階段室	地階更衣室、シャワー室
内 法 見 込	950*1,160	600*1,200	700*1,160	600*1,160	550*1,160	900*900	700*700
形 式 材 質		7尺シバ	7尺シバ	7尺シバ	7尺シバ	7尺シバ	7尺シバ
付 属 金 物							
硝 子 塗 装							
備 考							
記号数量	AN 36 2ヶ所	AN 37 2ヶ所	AN 38 2ヶ所	AN 39 2ヶ所			
姿 図							
場 所	F#階階段室	2,3階研究室	F#階階段室	F#階階段室			
内 法 見 込	700*700	2,900*900	4,985*2,200	3,870*2,200			
形 式 材 質		7尺シバ	7尺シバ	7尺シバ			
付 属 金 物							
硝 子 塗 装							
備 考		網戸: 0.71*0.90 2F: 1ヶ所 3F: 1ヶ所					