


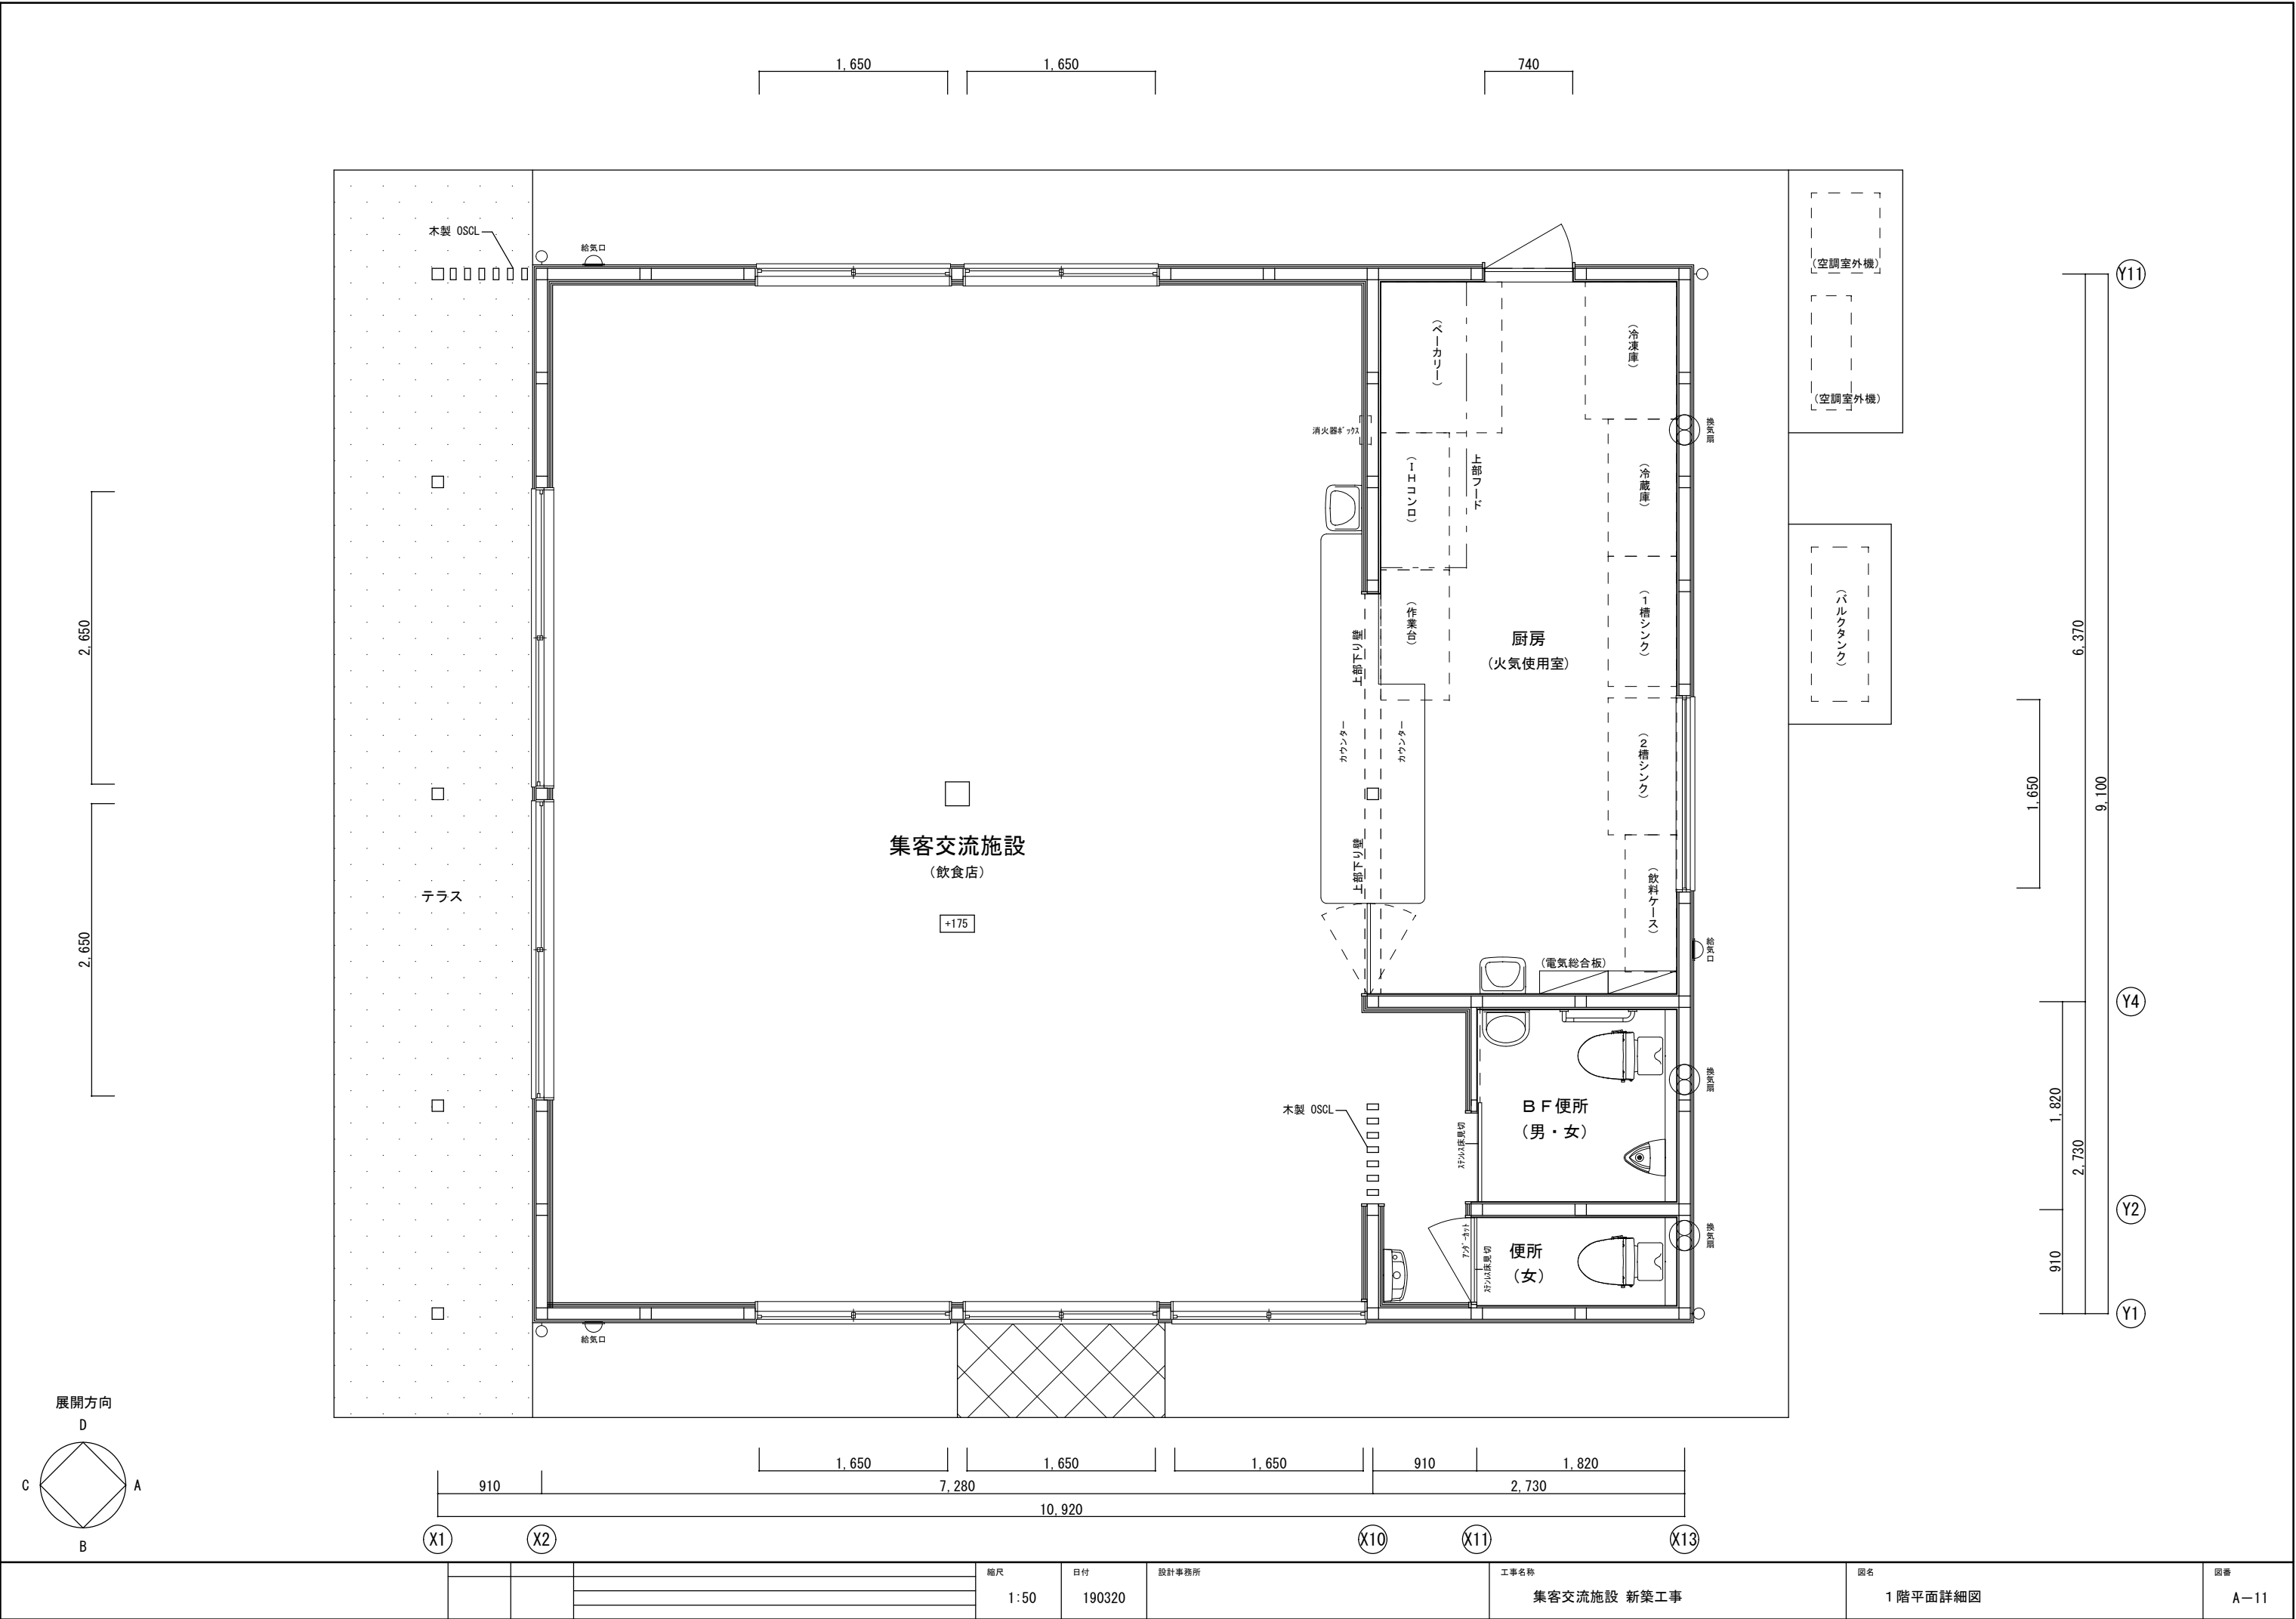

				縮尺	日付	設計事務所	工事名称	図名	図番
				1:50	190320		集客交流施設 新築工事	1階平面詳細図	A-11