


工 事 名	町道萱町元町線法面補修工事		
図 面 名	平 面 図		
作成年月日			
縮 尺	1:500	図面番号	1 / 8
会 社 名			
事務所名	玉 城 町		



①—① 断面  
GH=19.17

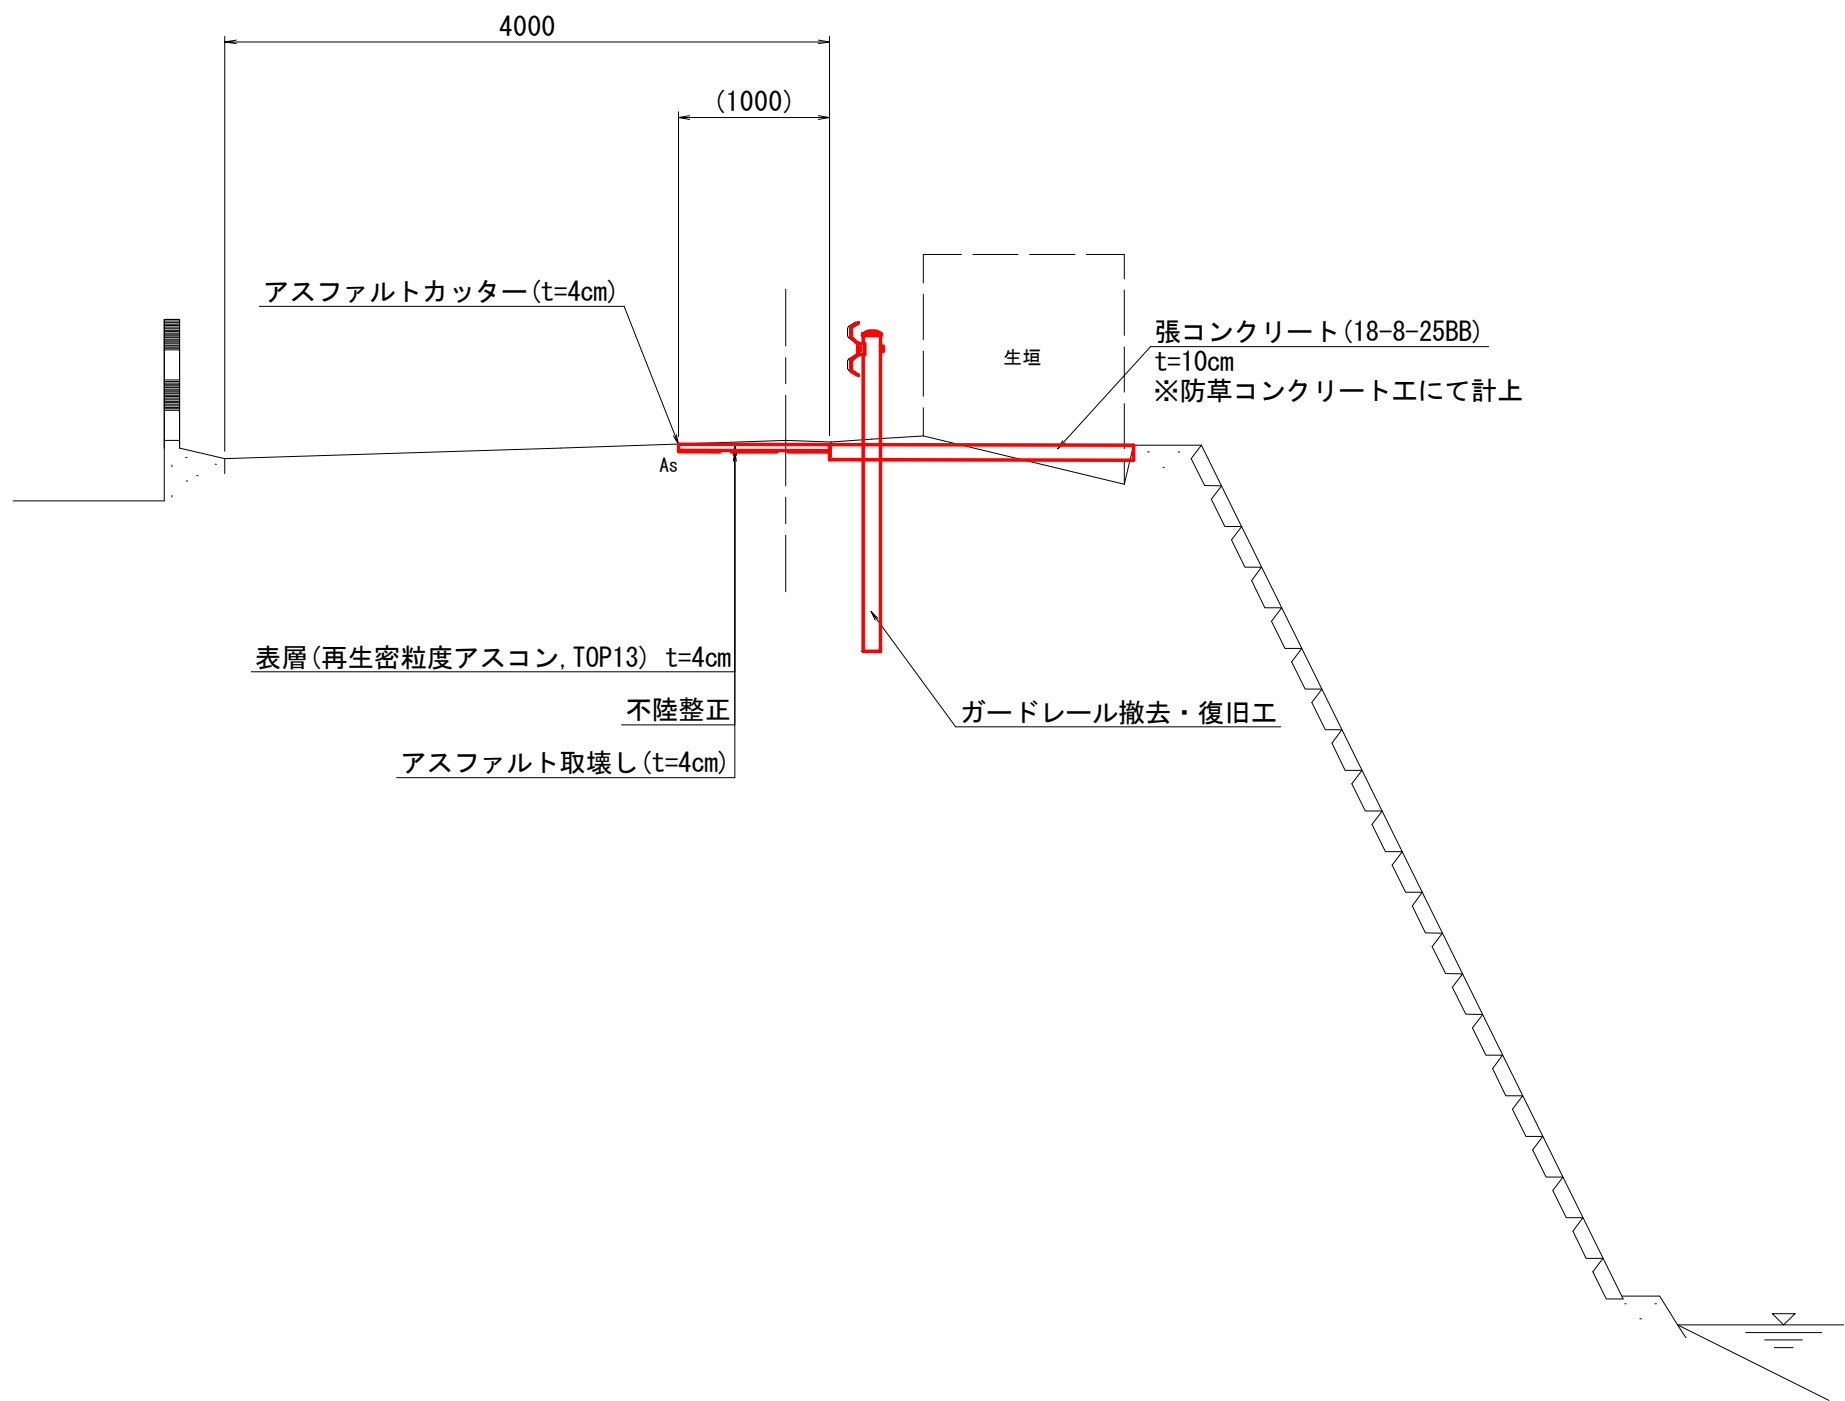


段切掘削	-
盛土	-
盛土法面整形	-

※) 舗装工の範囲は舗装端より1mを基本に、クラックのある所までとする。

工 事 名	町道萱町元町線法面補修工事		
図 面 名	横 断 図 (1/3)		
作成年月日			
縮 尺	1:50	図面番号	2 / 8
会 社 名			
事務所名	玉 城 町		

②-② 断面  
GH=19.07

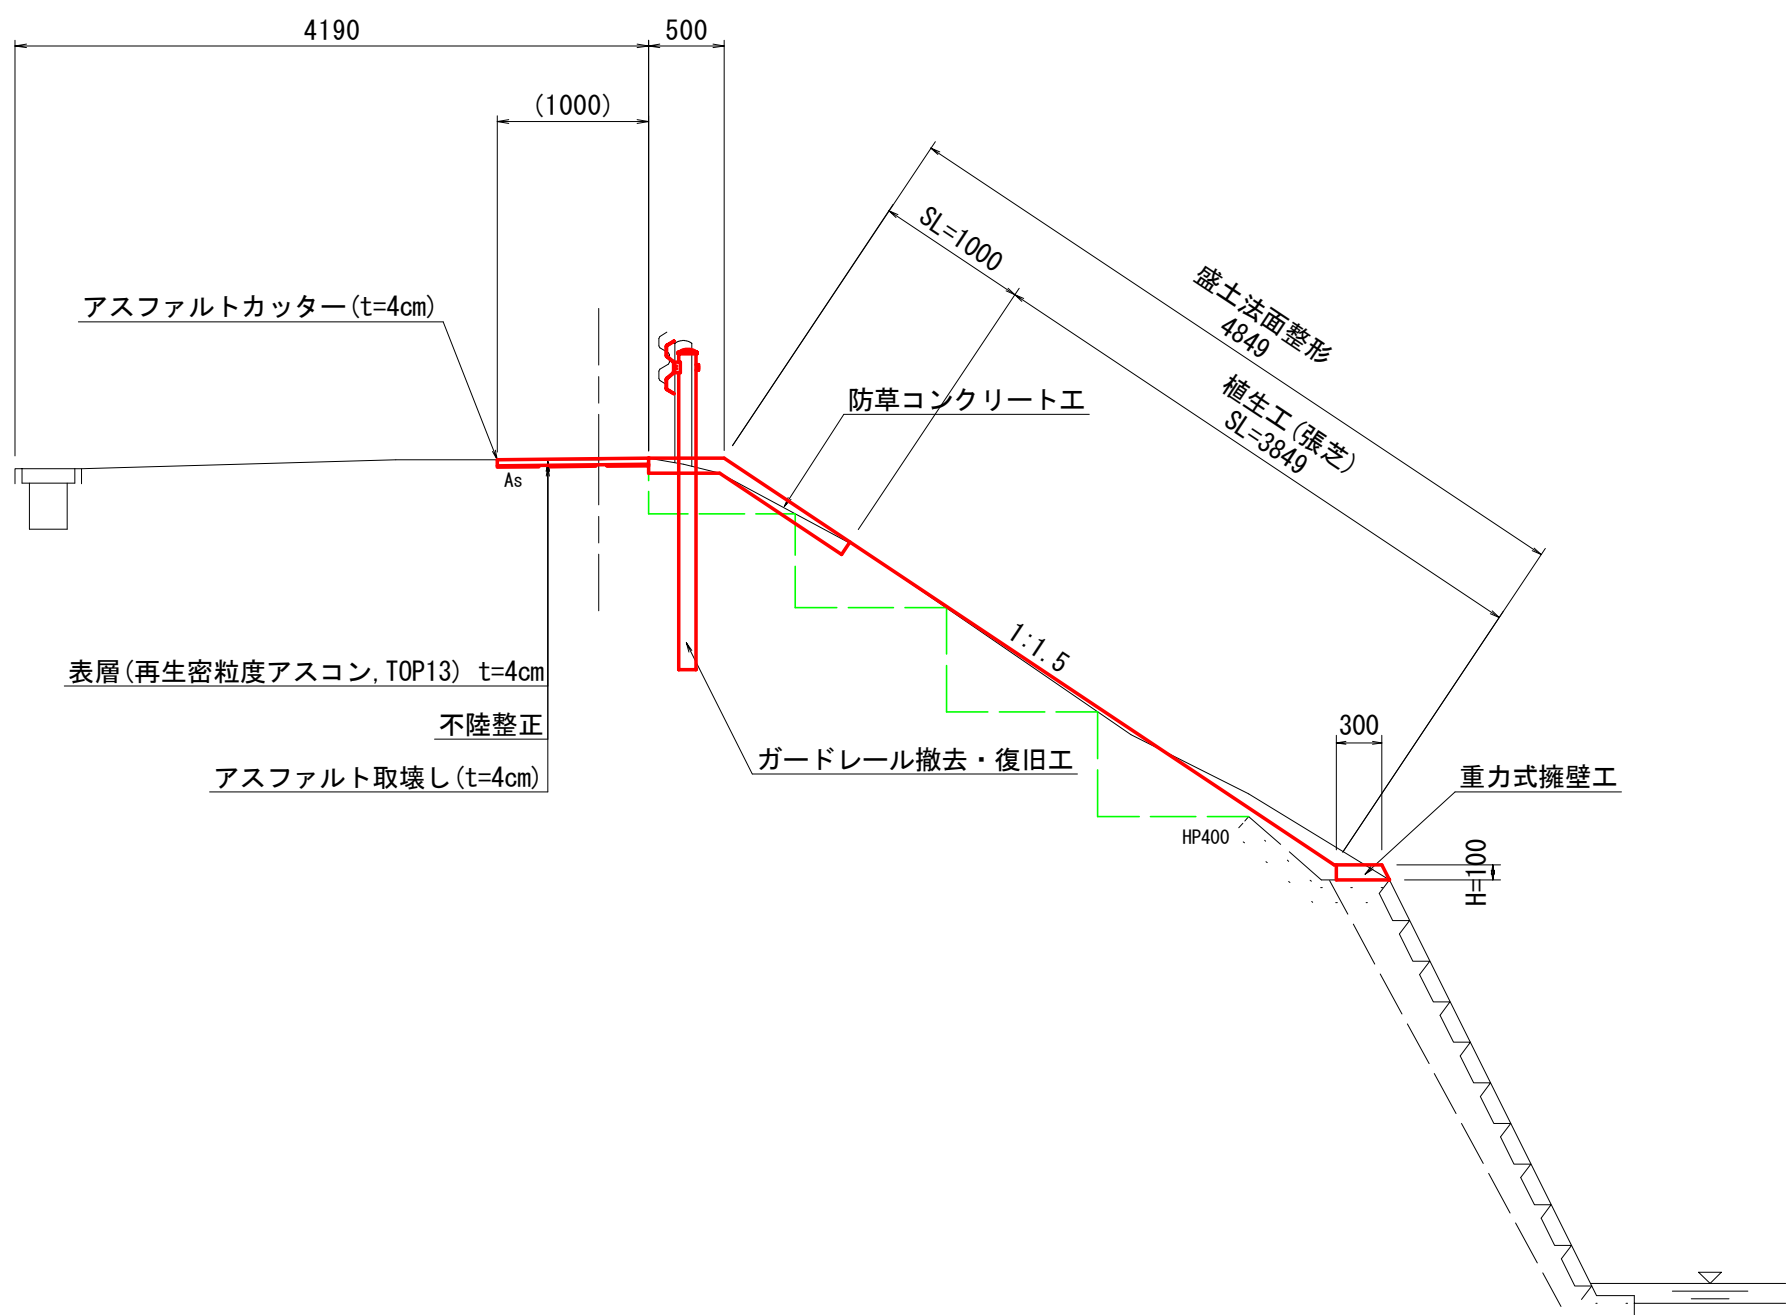


段切掘削	1.5
盛土	1.3
盛土法面整形	4.85

※) 舗装工の範囲は舗装端より1mを基本に、クラックのある所までとする。  
※) 重力式擁壁工は土羽勾配1:1.5が確保できる高さとする。

工 事 名	町道萱町元町線法面補修工事		
図 面 名	横 断 図 (2/3)		
作成年月日			
縮 尺	1:50	図面番号	3 / 8
会 社 名			
事務所名	玉 城 町		

## GH=19.11

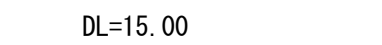


※) 重力式擁壁工は土羽勾配1:1.5が確保できる高さとする。

工 事 名	町道萱町元町緑法面補修工事		
図 面 名	横 断 図 (3/3)		
作成年月日			
縮 尺	1:50	図面番号	4 / 8
会 社 名			
事務所名	玉 城 町		


法面工展開図

V=1:50  
H=1:500

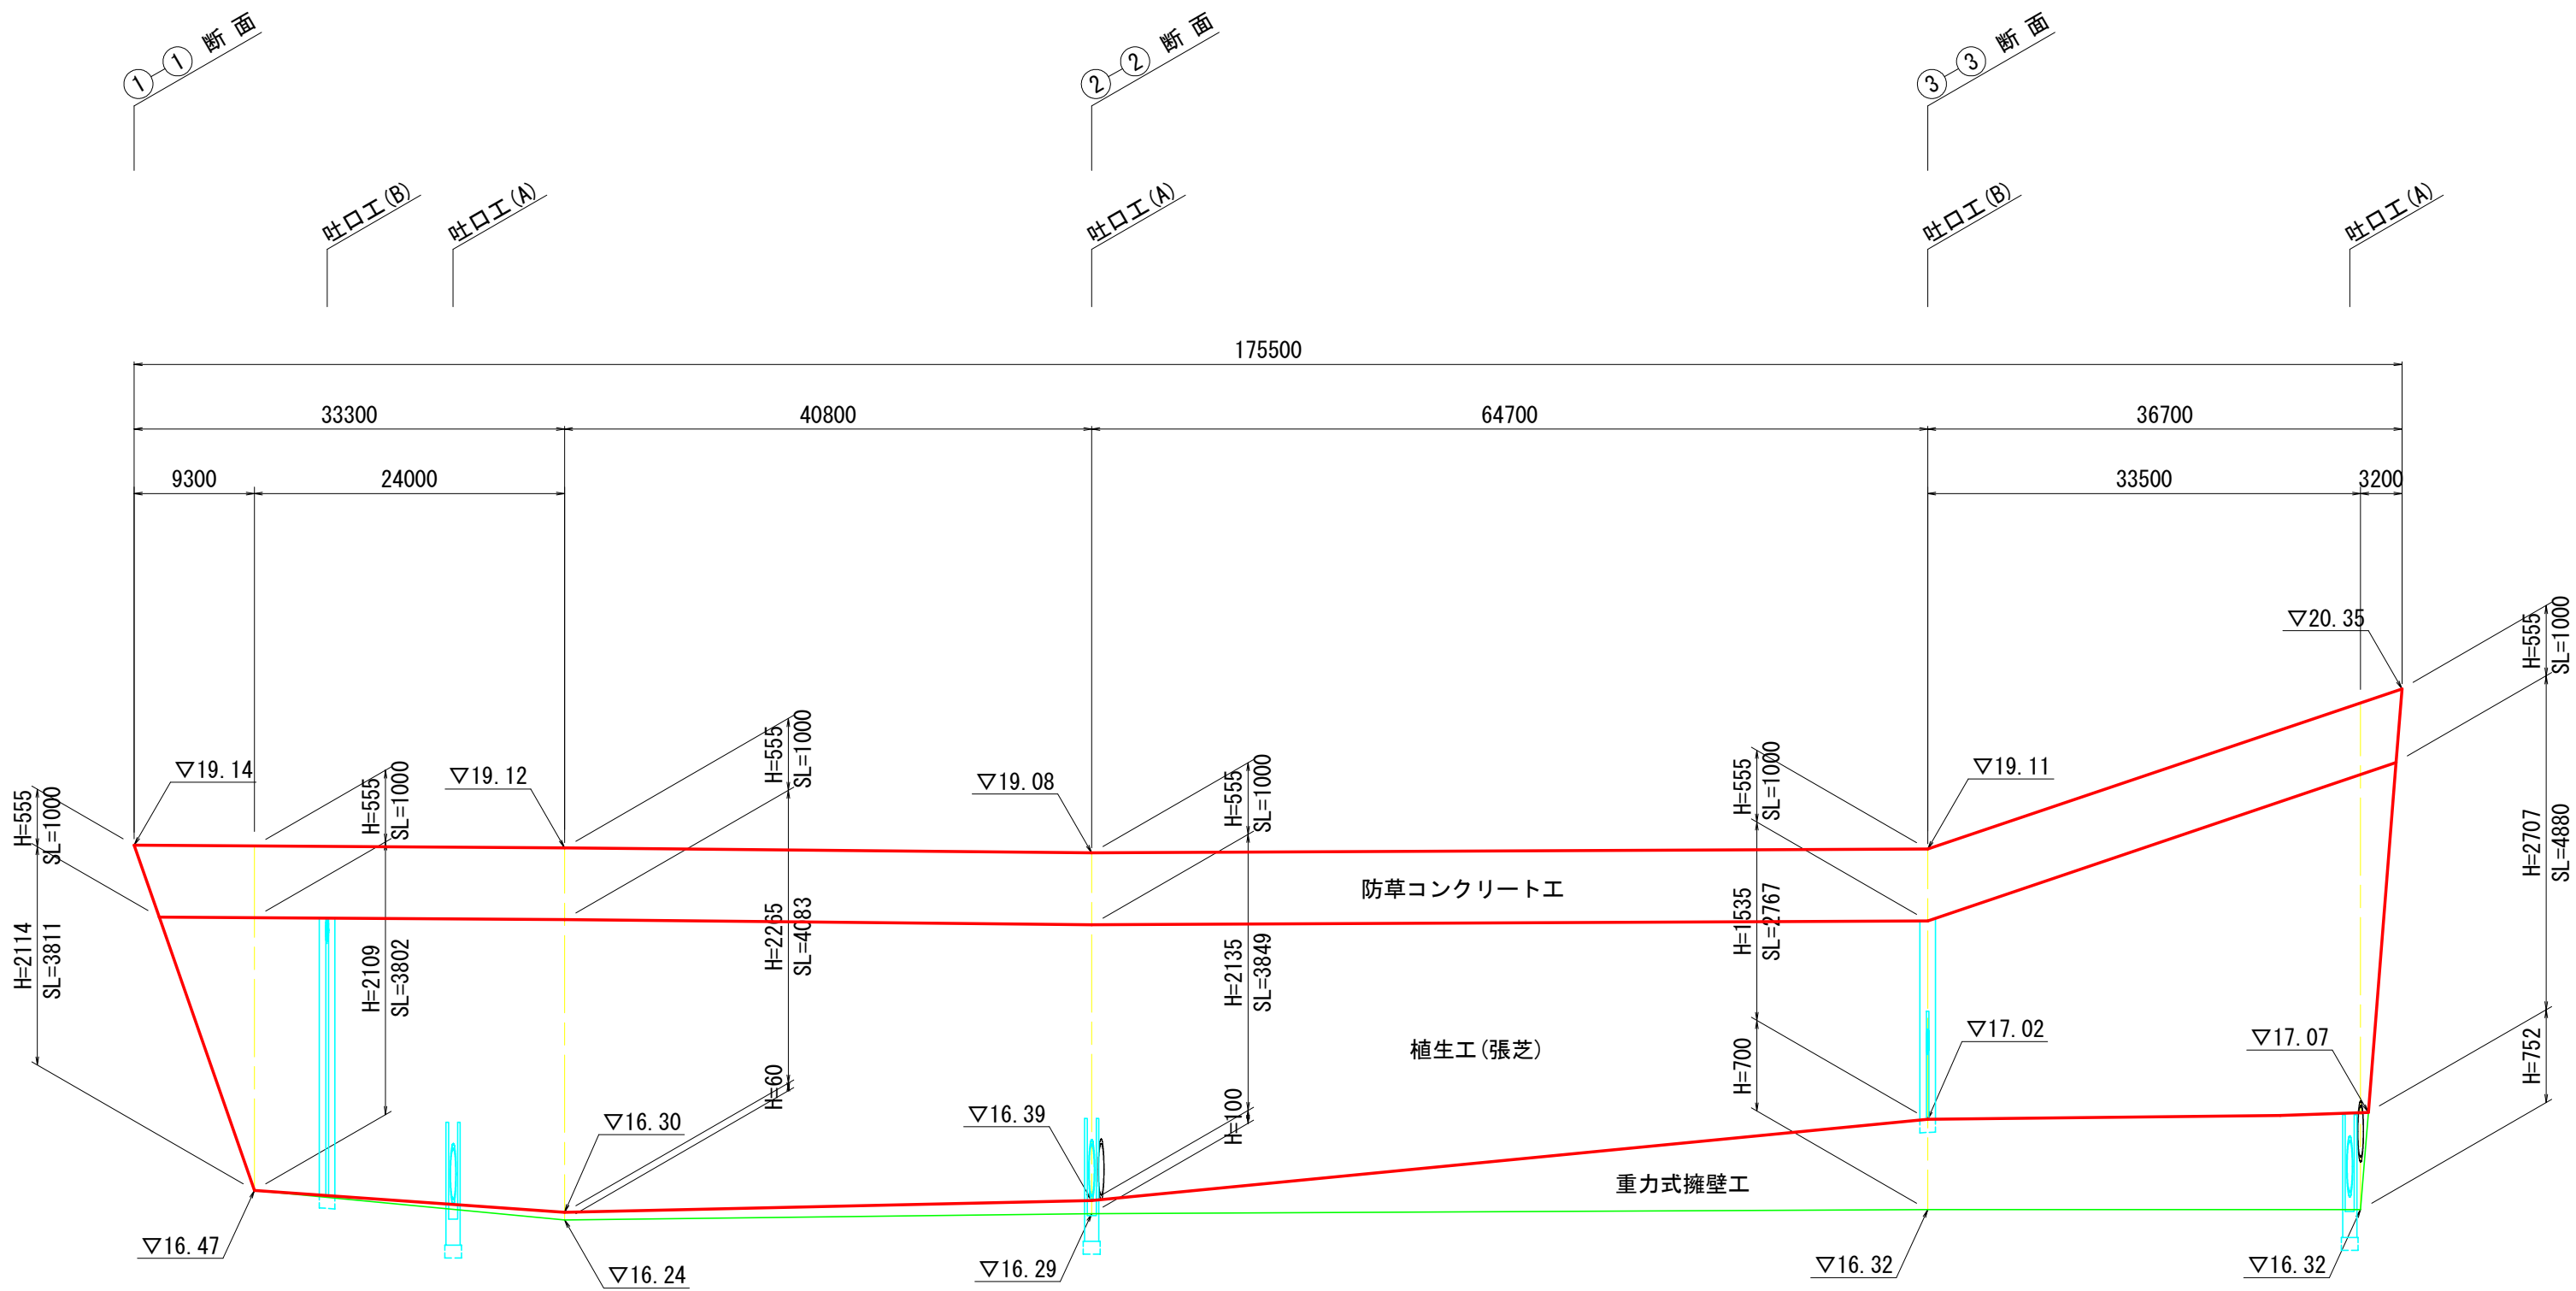

防草コンクリート工

S=1:20

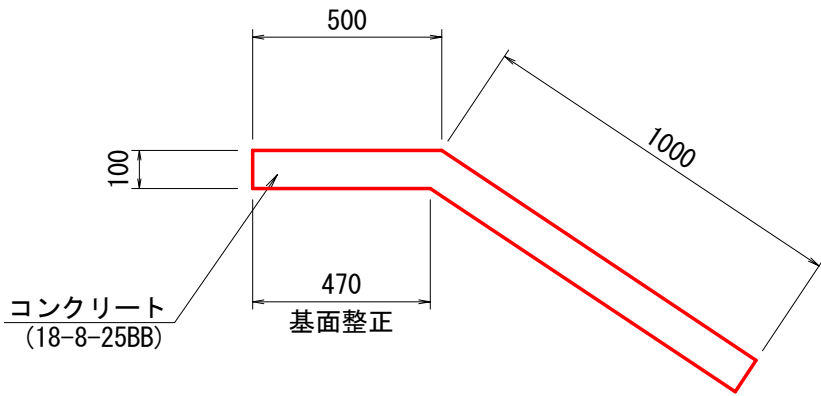


防草コンクリート工				
10m当り				
名 称	規 格	単 位	数 量	摘 要
コンクリート	18-8-25BB	m3	1.50	
基面整正		m2	4.70	

工 事 名	町道壹町元町線法面補修工事		
図 面 名	法面工展開図・防草コンクリート工		
作成年月日			
縮 尺	図 示	図面番号	5 / 8
会 社 名			
事務所名	玉 城 町		

重力式擁壁工

展開図


V=1:50  
H=1:500

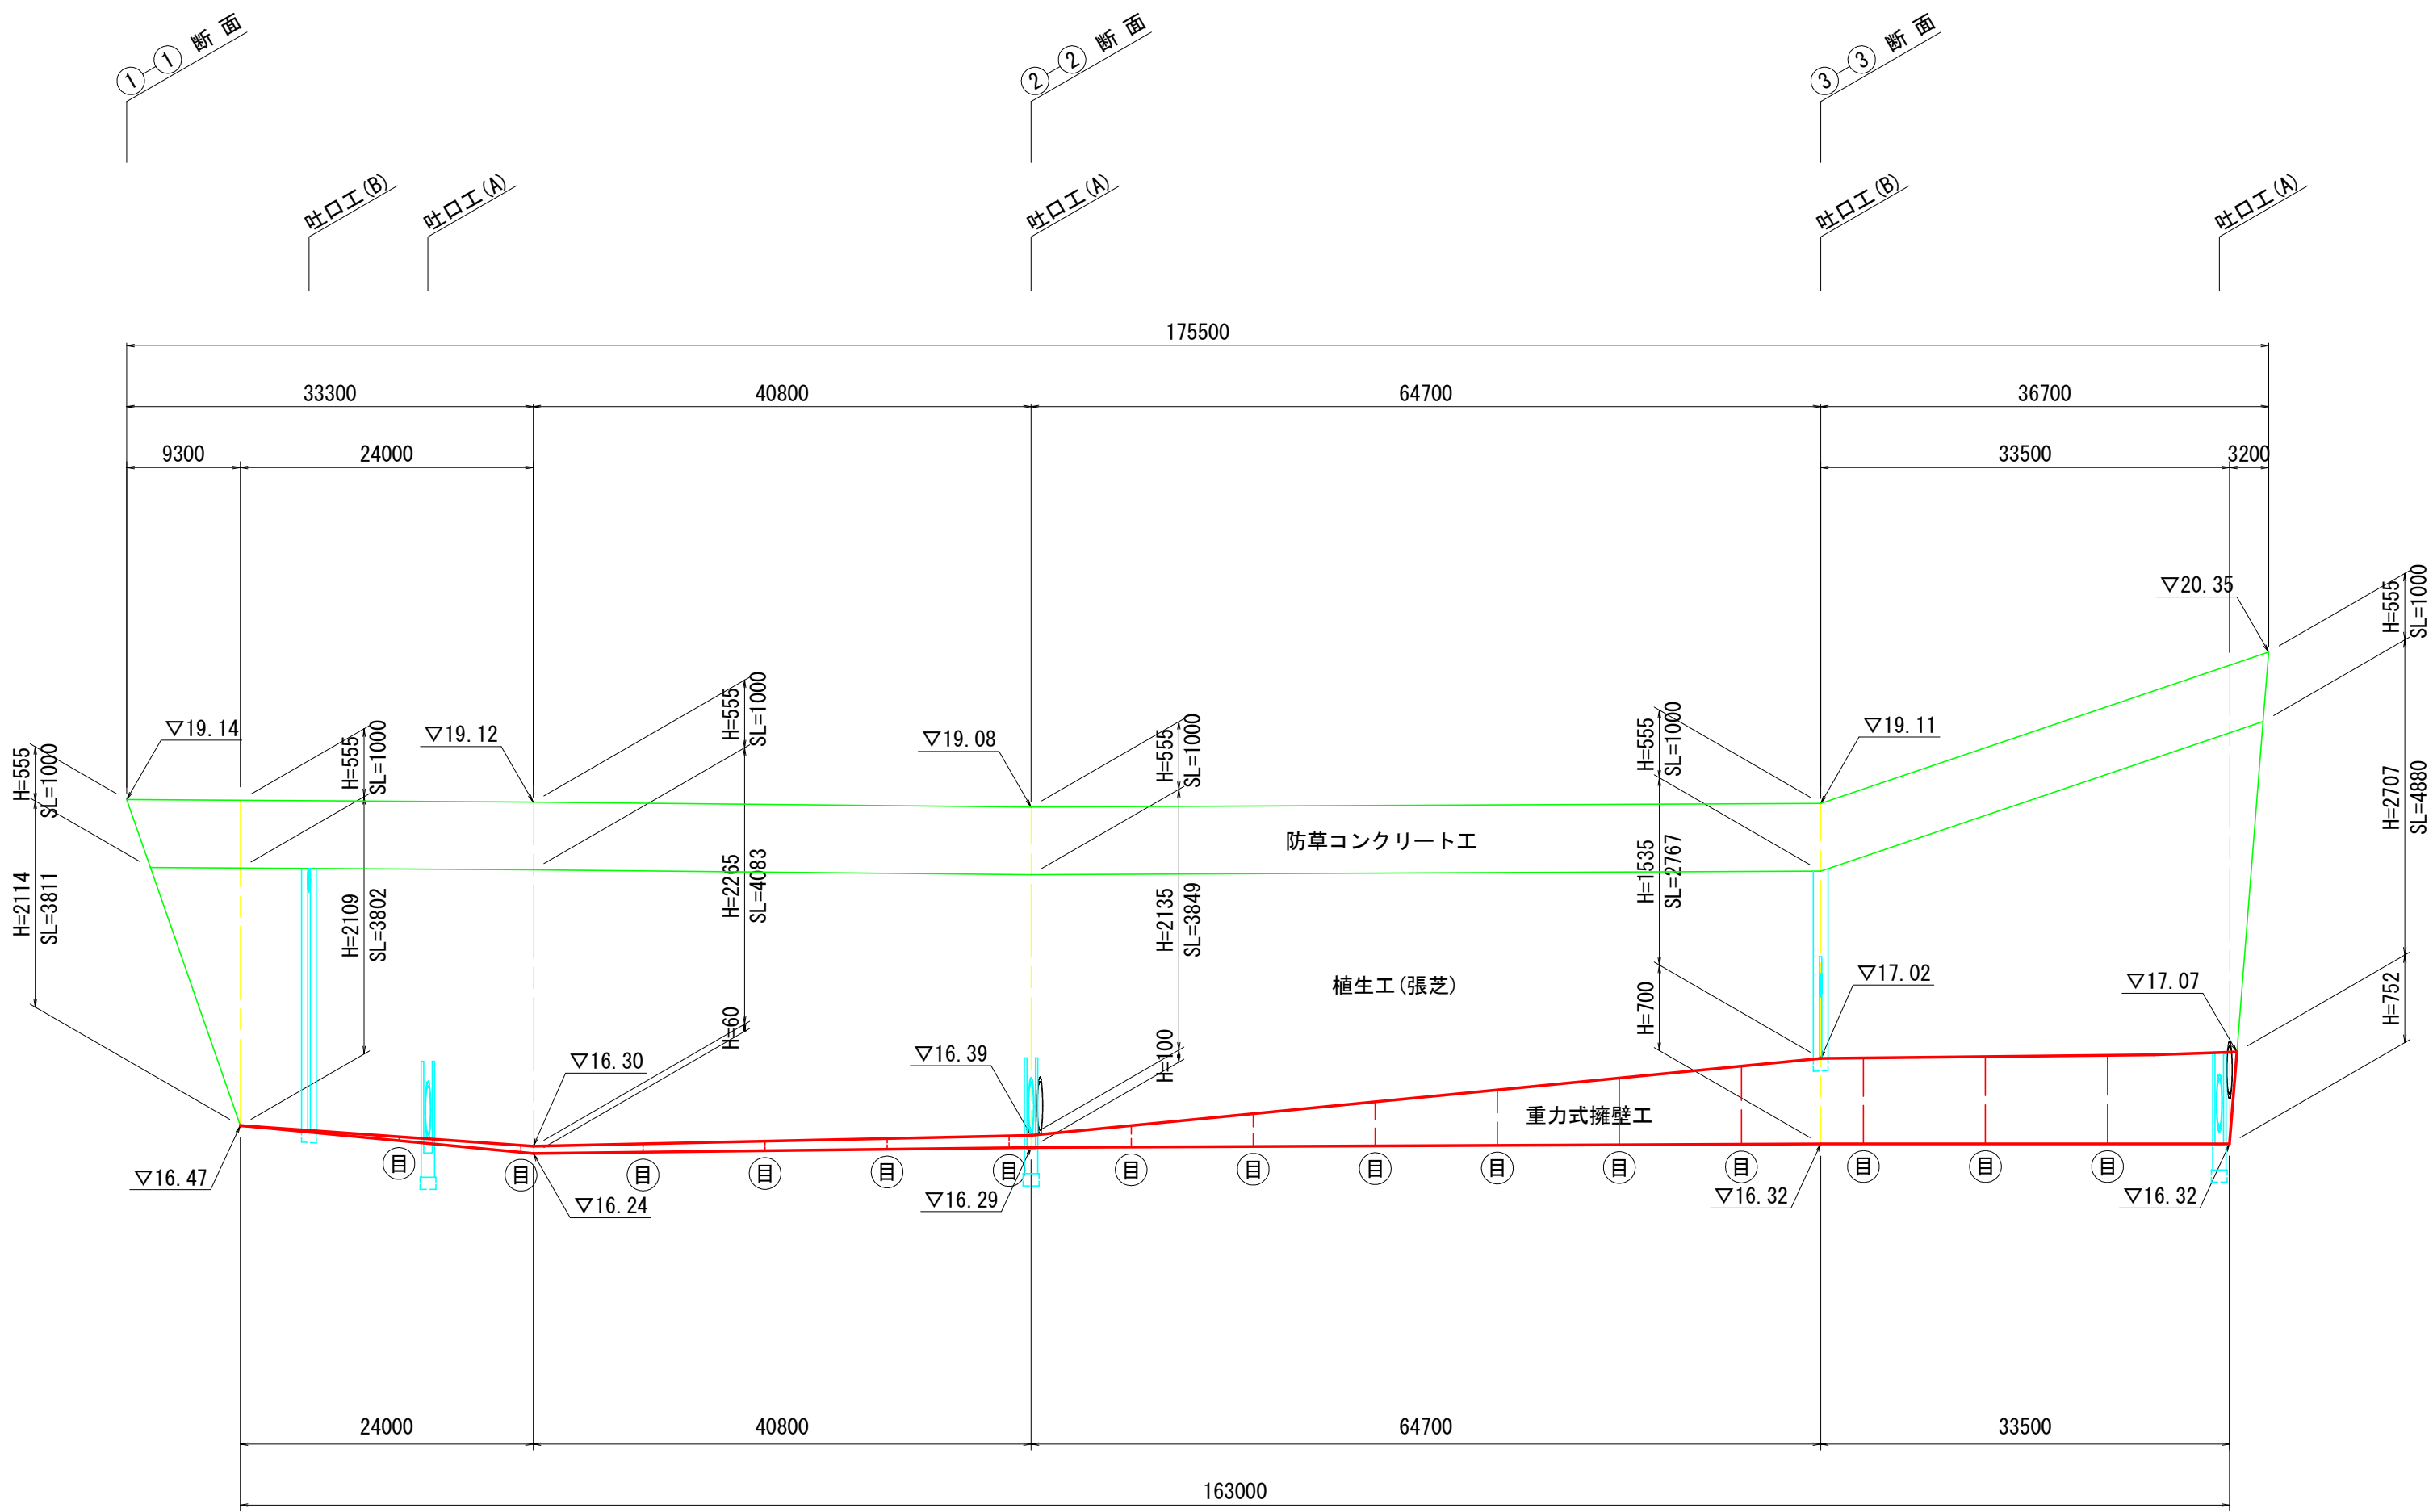

目：10mにつき1箇所、伸縮目地を設置する

断面図

S=1:20

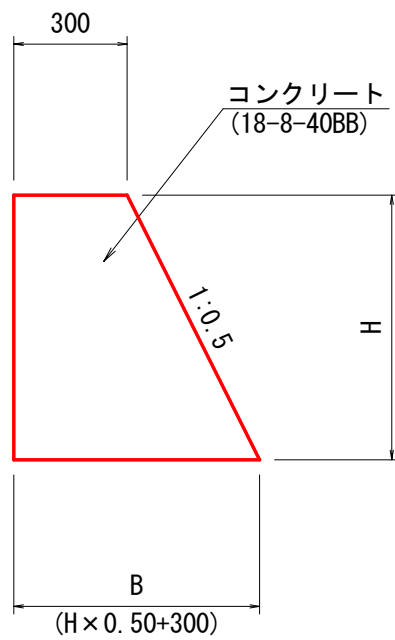

$$(0.3 + (0.06 \times 0.5 + 0.3)) \times 0.06 \times 1/2 = 0.0189 \div 0.019\text{m}^3$$
$$(0.3 + (0.1 \times 0.5 + 0.3)) \times 0.1 \times 1/2 = 0.0325 \div 0.033\text{m}^3$$
$$(0.3 + (0.7 \times 0.5 + 0.3)) \times 0.7 \times 1/2 = 0.3325 \div 0.333\text{m}^3$$
$$(0.3 + (0.752 \times 0.5 + 0.3)) \times 0.752 \times 1/2 = 0.3669 \div 0.367\text{m}^3$$

重力式擁壁工


1式当り

名 称	規 格	単 位	数 量	摘 要
コンクリート	18-8-40BB	m3	24.85	
同上型枠		m2	115.16	
伸縮目地	滲青繊維質板 t=10	m2	1.91	

工 事 名	町道萱町元町線法面補修工事		
図 面 名	重力式擁壁工		
作成年月日			
縮 尺	図 示	図面番号	6 / 8
会 社 名			
事務所名	玉 城 町		

吐口工配置図

V=1:50  
H=1:500

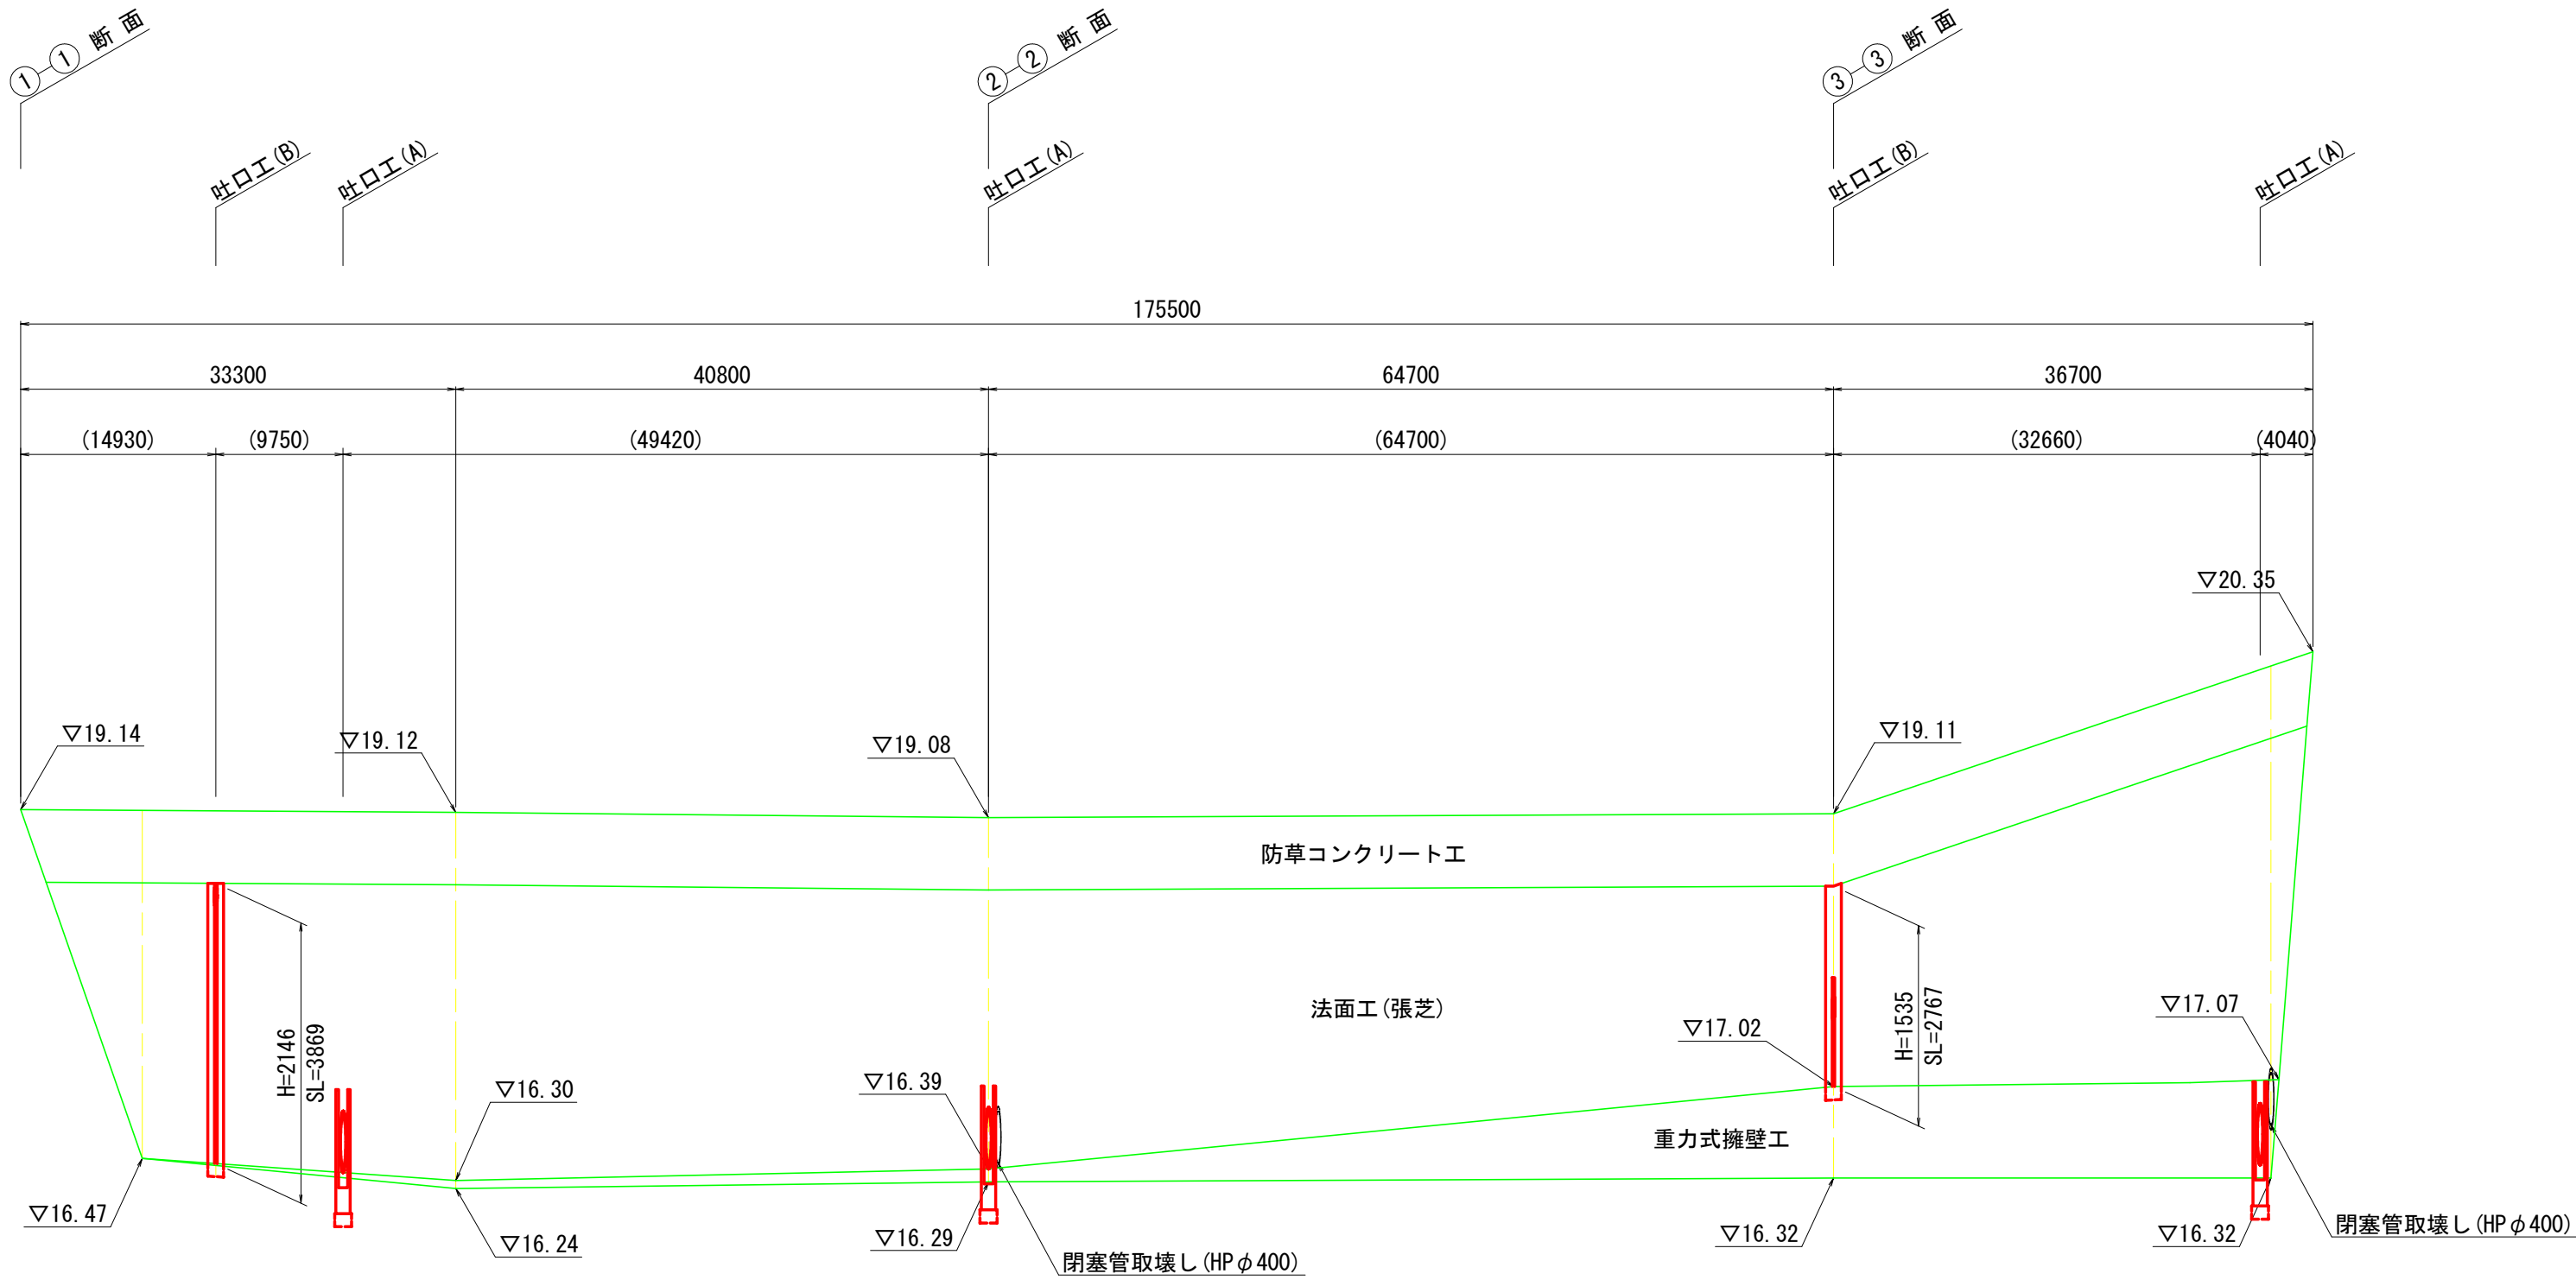



※) ( ) 内寸法は参考とし、吐口工位置は現場合わせとする。

吐口工 (A)

S=1:50

断面図

正面図

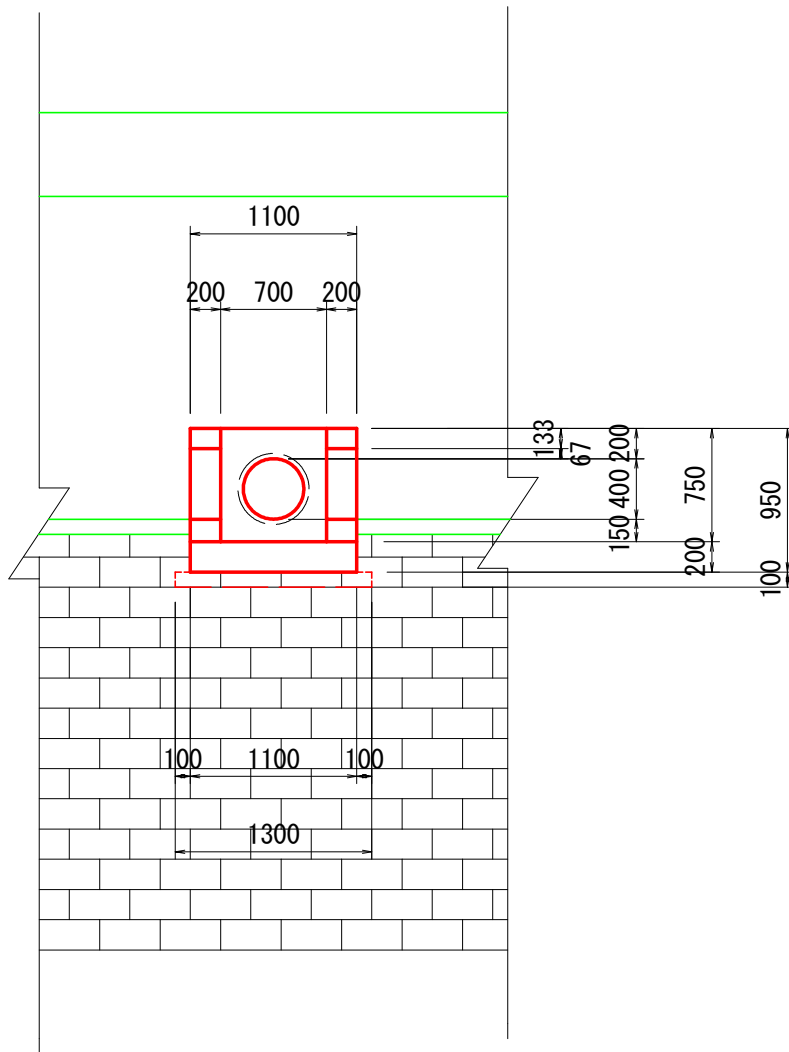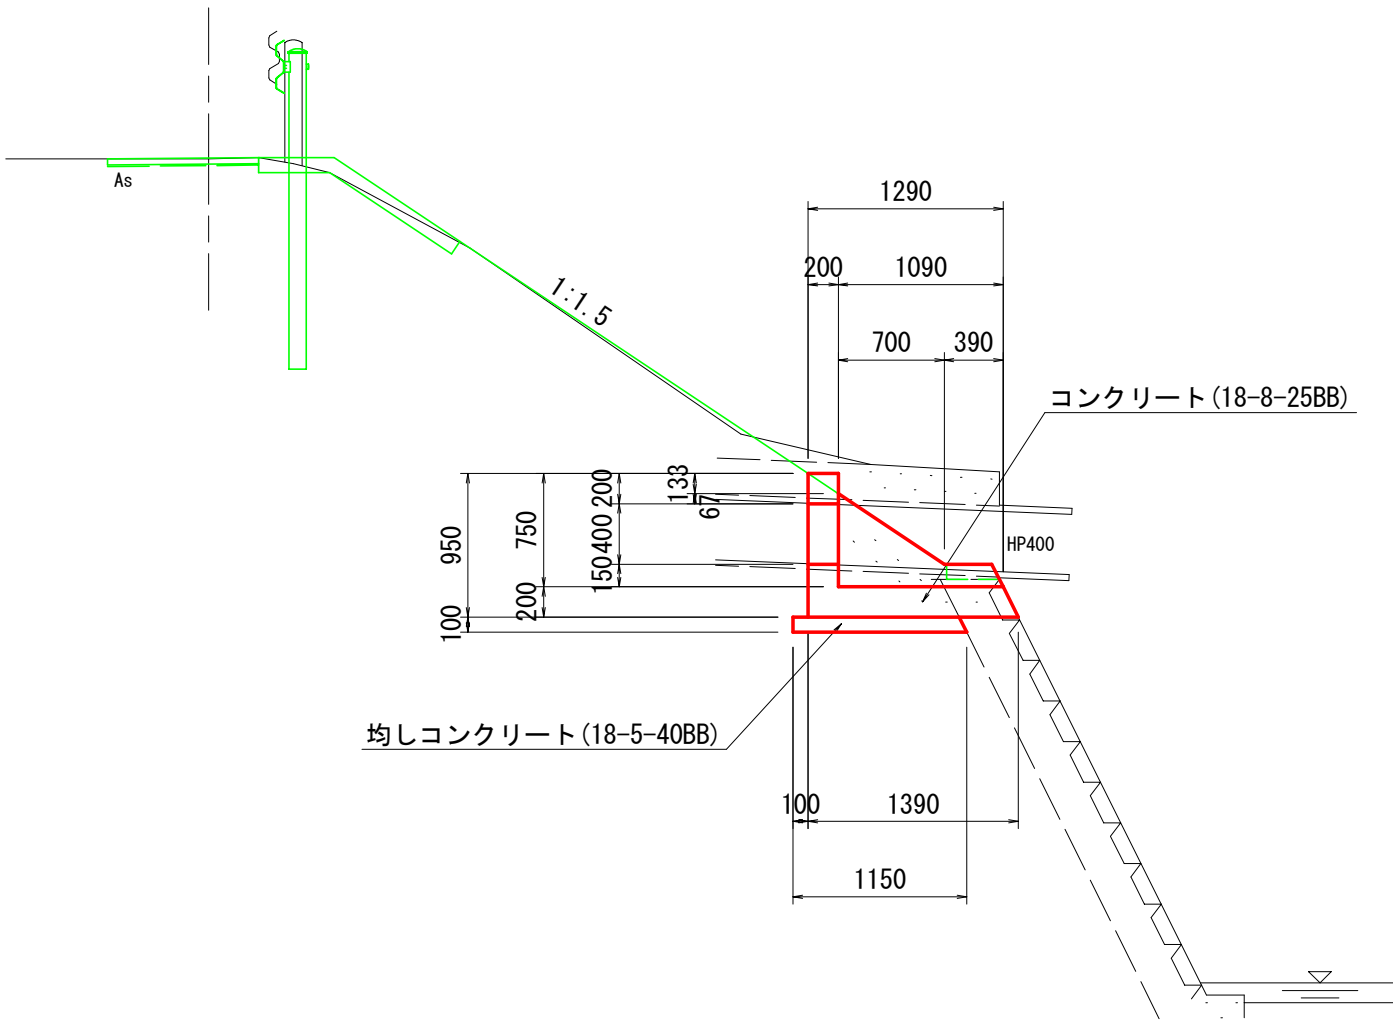

※) フラップゲート設置に必要な離隔を確保すること (図寸法厳守)  
既設ブロック積との取付は現場合わせとする。

吐口工 (A)

10箇所当り


名 称	規 格	単 位	数 量	摘 要
コンクリート	18-8-25BB	m3	5.44	
同上型枠		m2	37.41	
均しコンクリート	18-5-40BB	m3	1.50	
基面整正		m2	14.95	

吐口工 (B)

S=1:50

断面図

正面図

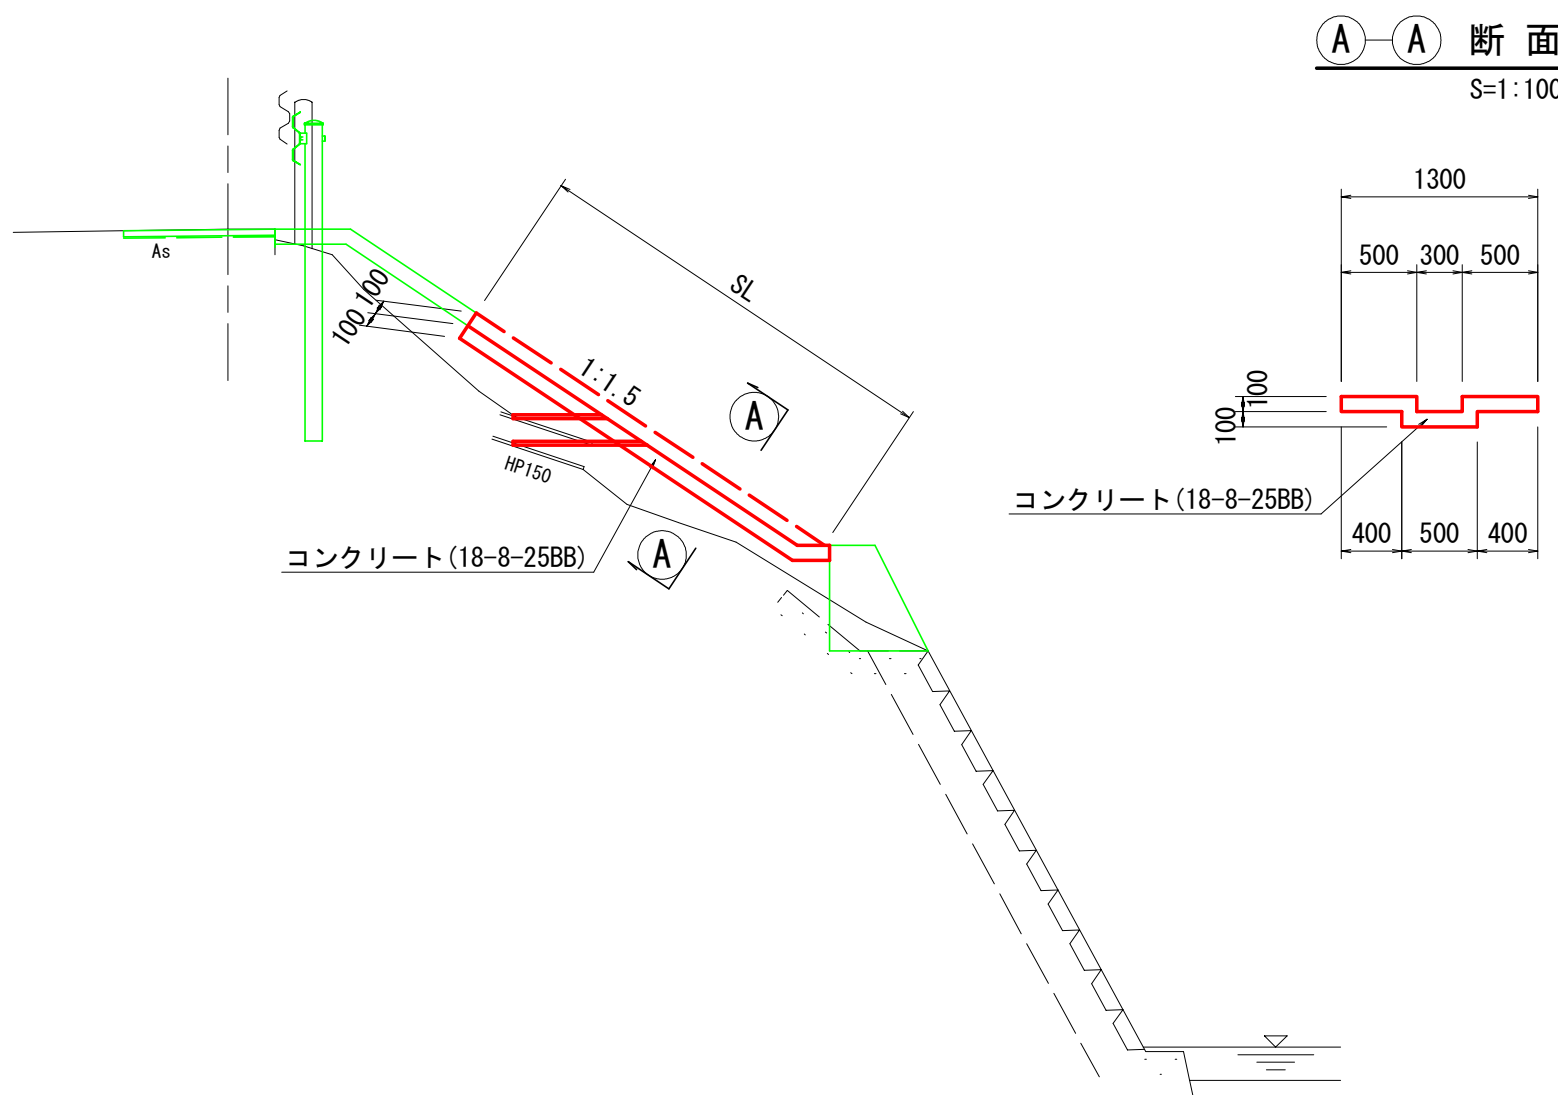

※) 図に示す厚み及び断面幅を確保すること。  
設置位置及びすり付け長に付いては現場合わせとする。

吐口工 (B)

10m当り


名 称	規 格	単 位	数 量	摘 要
コンクリート	18-8-25BB	m3	1.50	
同上型枠		m2	12.00	
基面整正		m2	13.00	

工 事 名	町道萱町元町線法面補修工事		
図 面 名	吐 口 工		
作成年月日			
縮 尺	図 示	図面番号	7 / 8
会 社 名			
事務所名	玉 城 町		





ブロック積取壊し

(無筋)  
L=1.0m

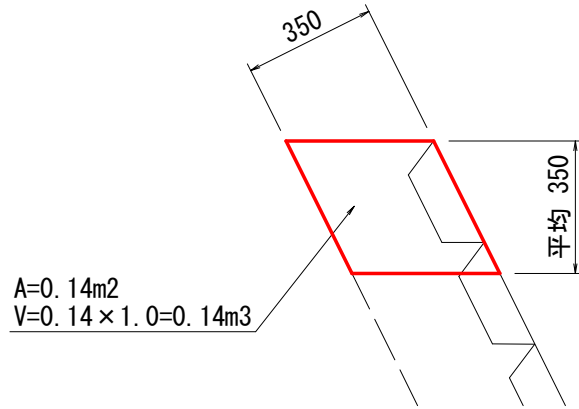

HPφ400取壊し

(有筋)  
L=1.0m

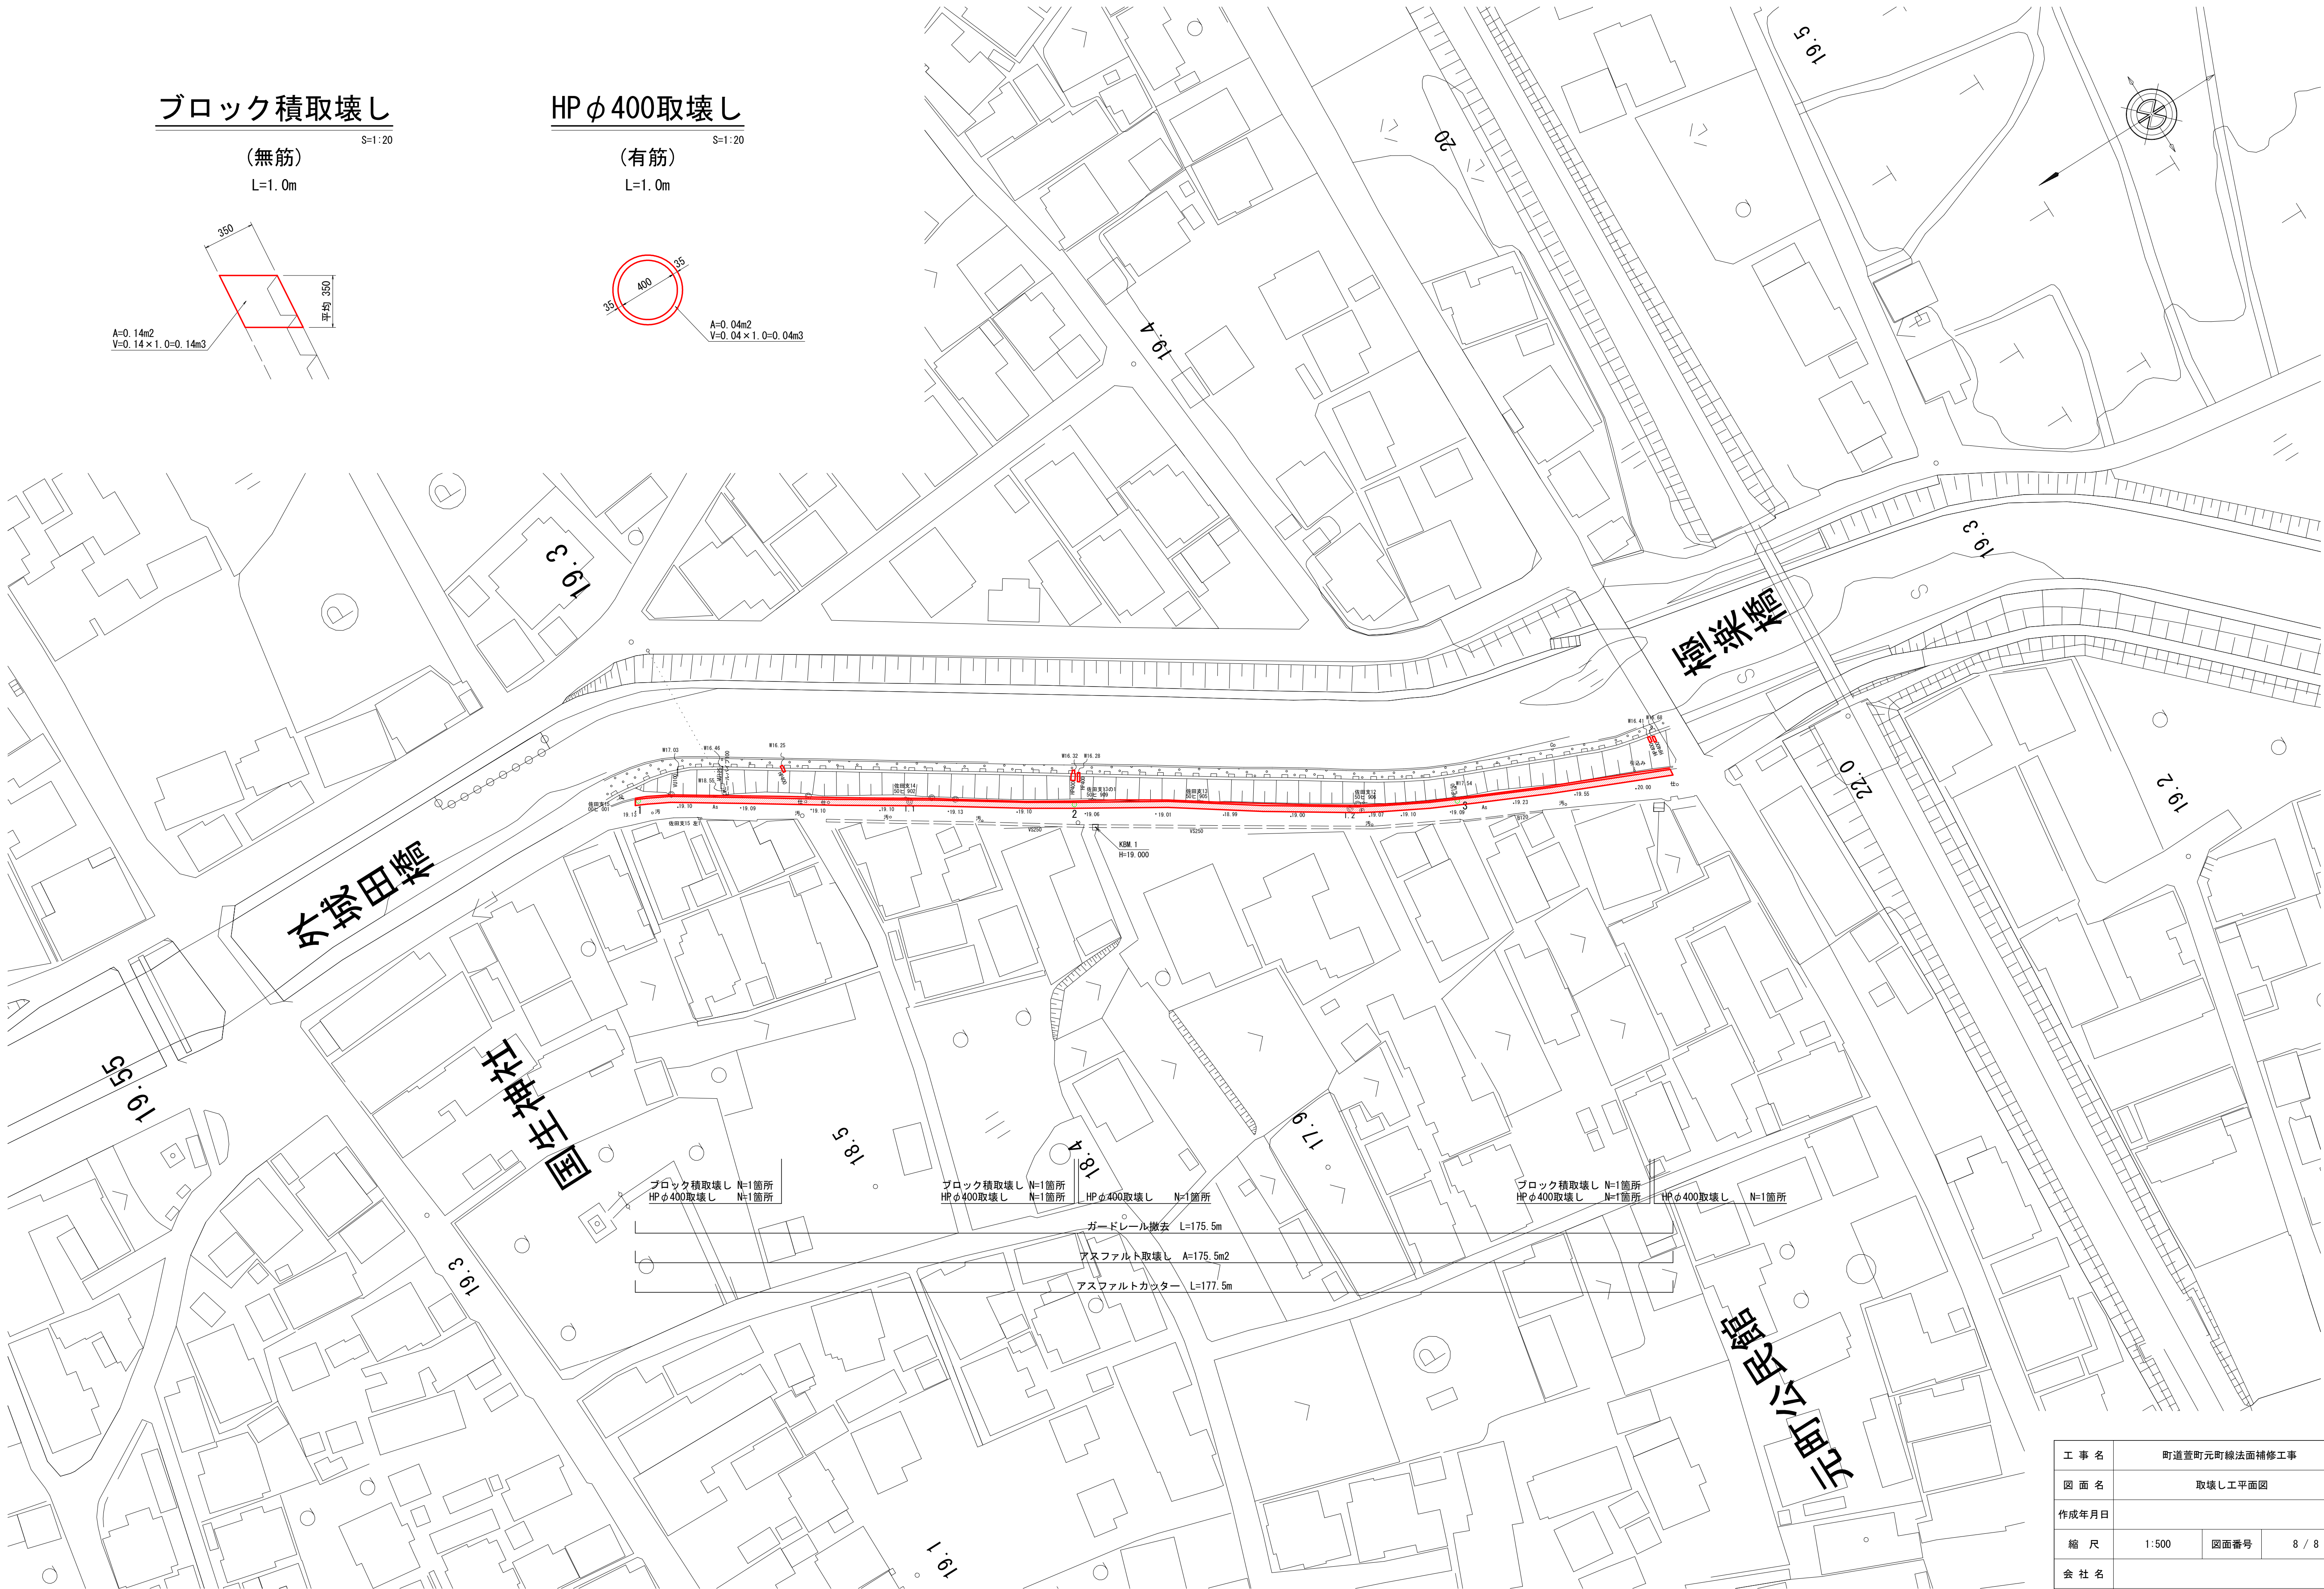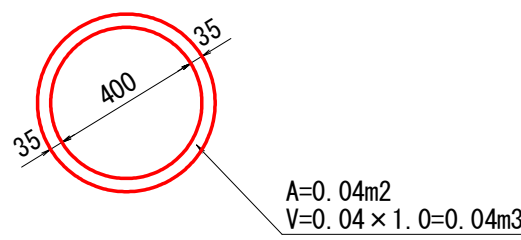

ブロック積取壊し N=1箇所  
HPφ400取壊し N=1箇所

ブロック積取壊し N=1箇所  
HPφ400取壊し N=1箇所

ガードレール撤去 L=175.5m

アスファルト取壊し A=175.5m2

アスファルトカッター L=177.5m

ブロック積取壊し N=1箇所  
HPφ400取壊し N=1箇所

HPφ400取壊し N=1箇所

工 事 名	町道萱町元町線法面補修工事		
図 面 名	取壊し工平面図		
作成年月日			
縮 尺	1:500	図面番号	8 / 8
会 社 名			
事務所名	玉 城 町		